
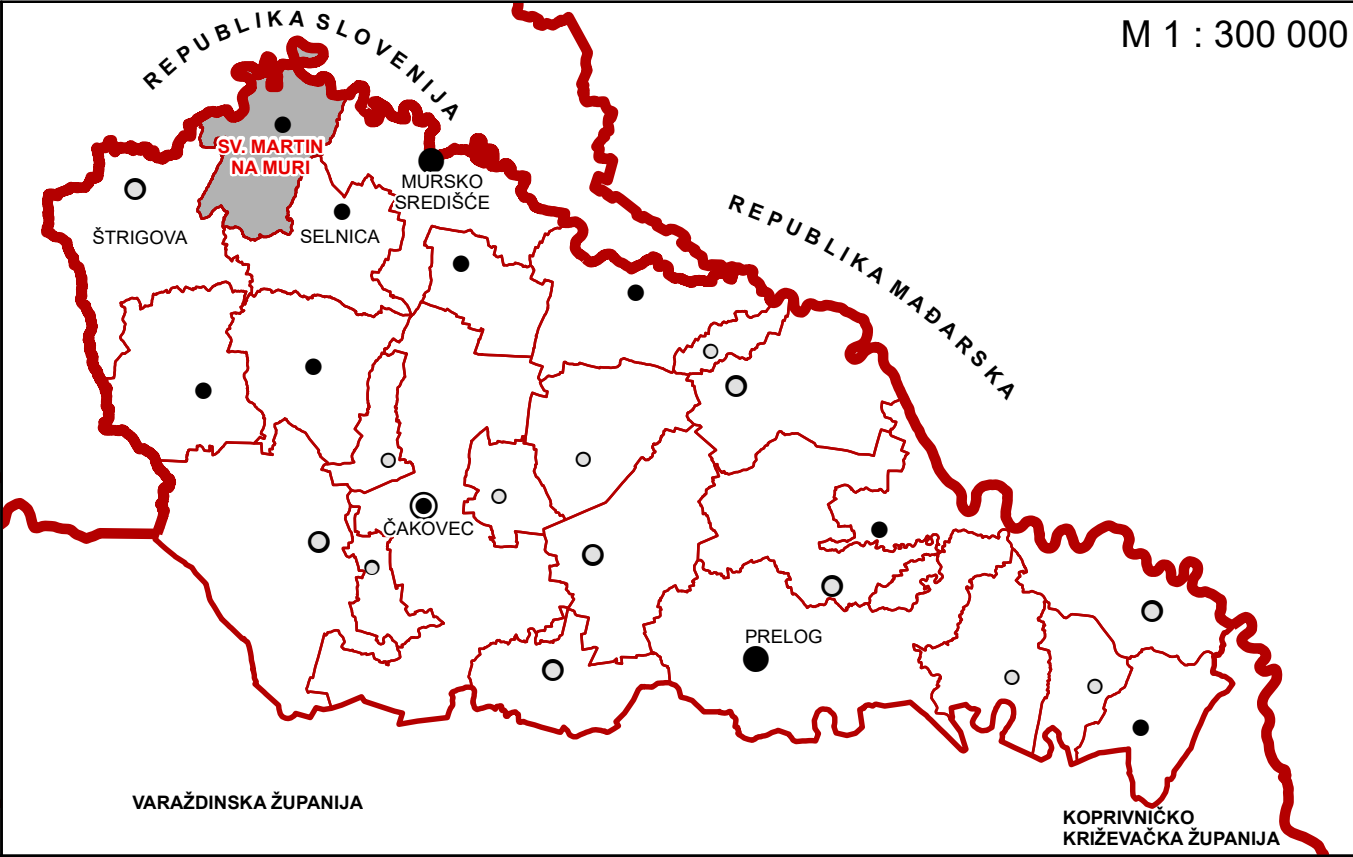
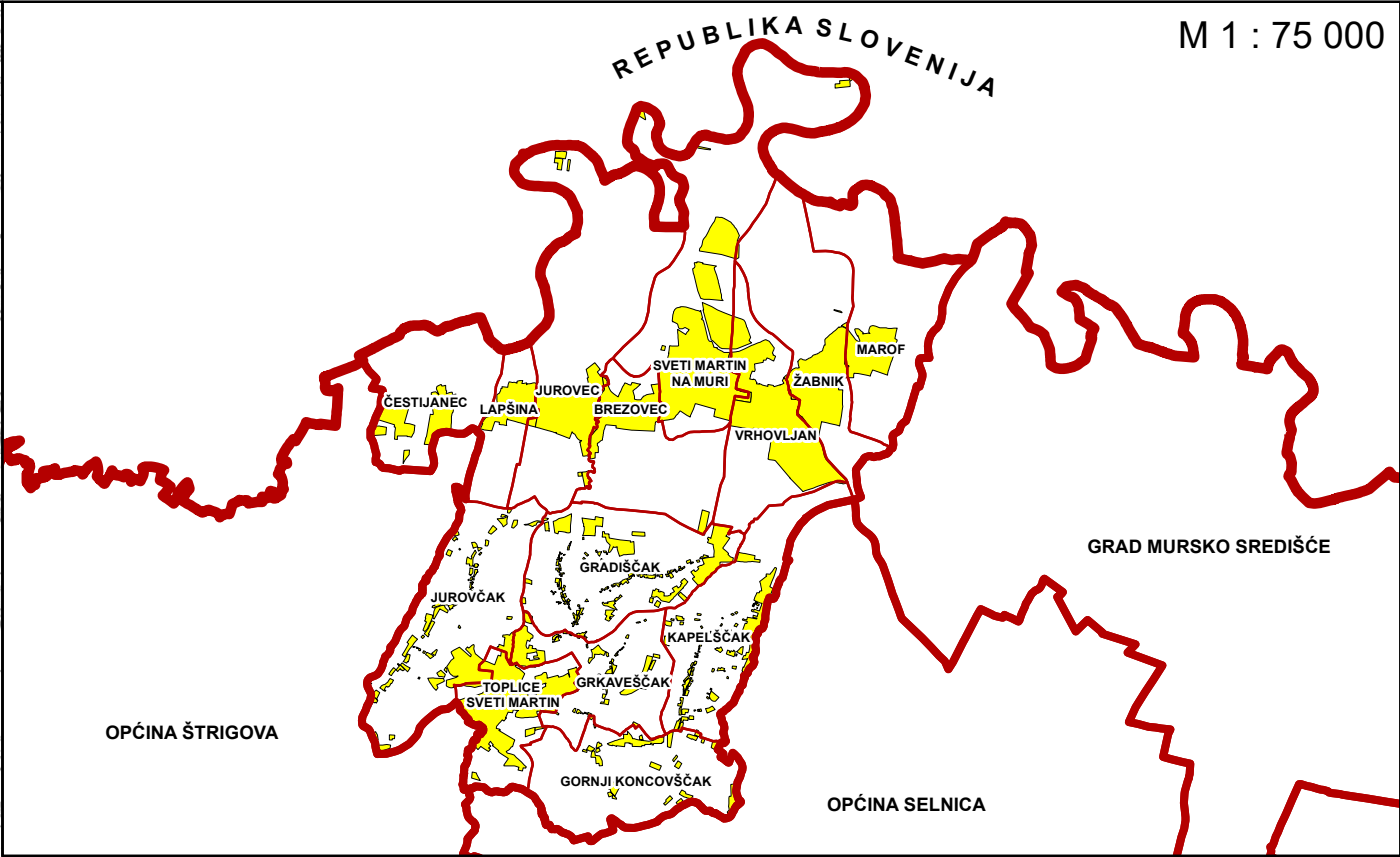


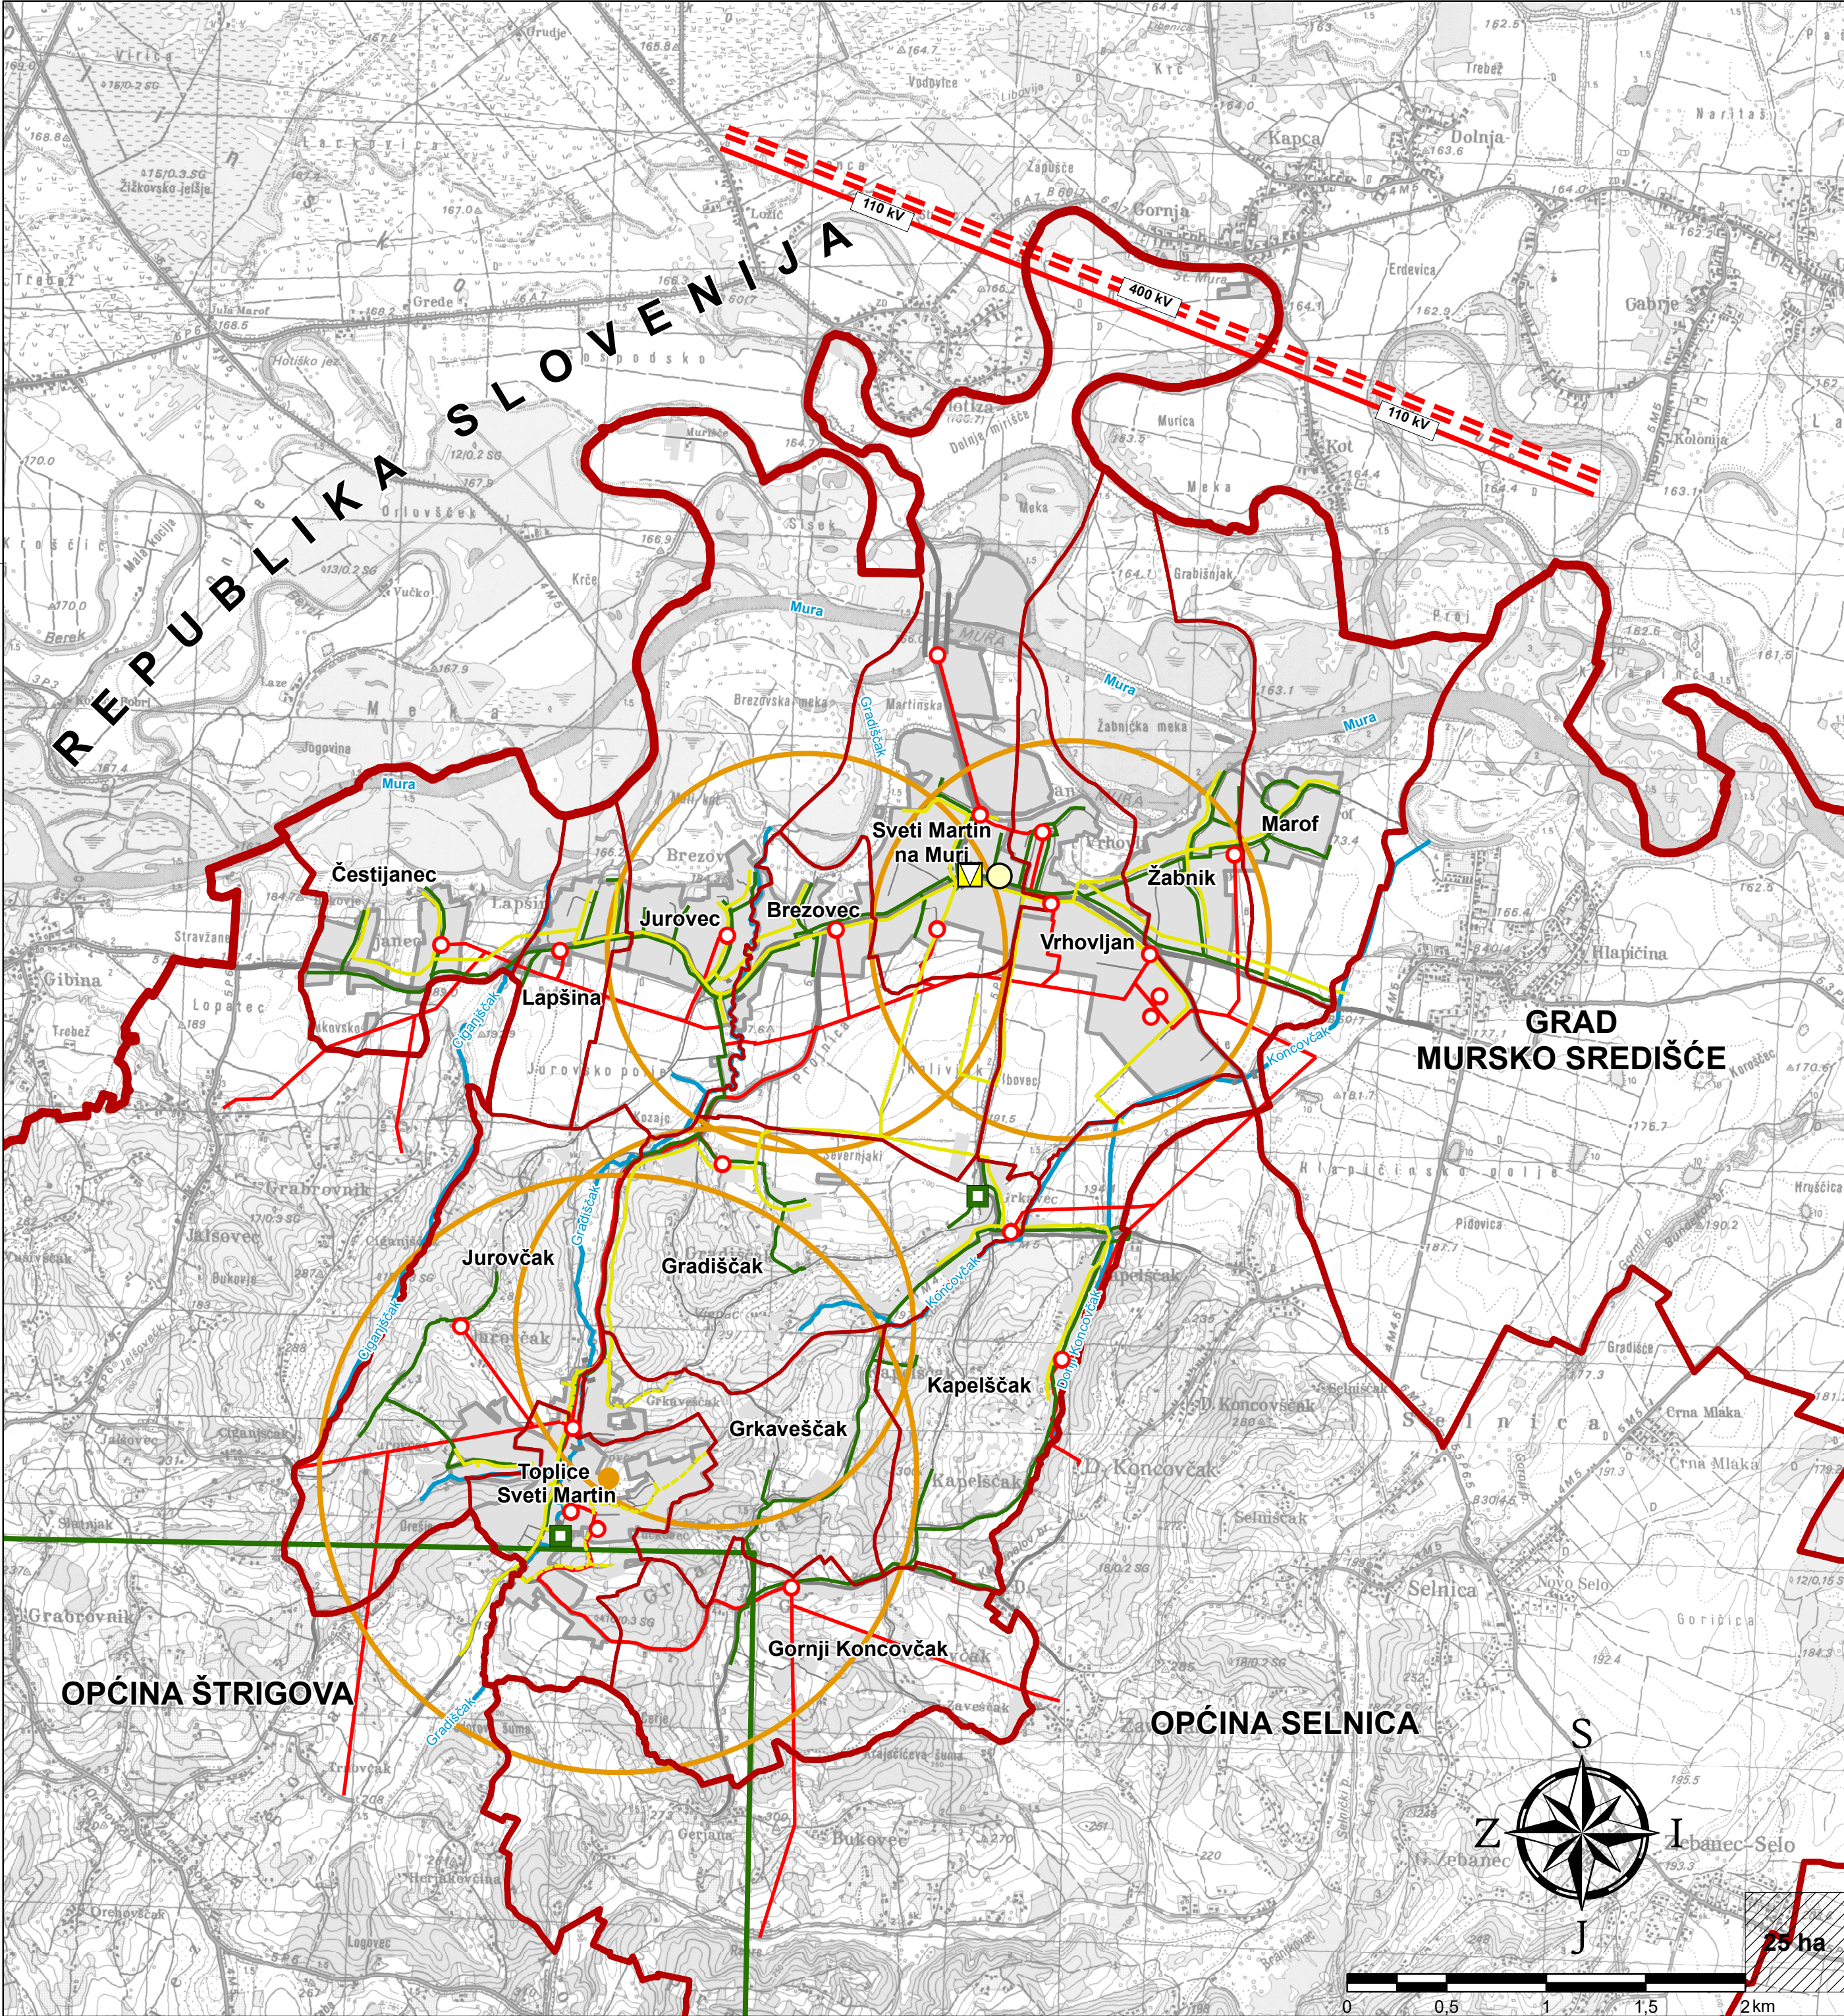

TUMAČ PLANSKOG ZNAKOVLJA:

GRANICE

- granica države
- granica općine
- granica naselja
- građevinsko područje

POŠTA I TELEKOMUNIKACIJE

POŠTA

- postojeće
- planirano
- jedinica poštanske mreže

JAVNE TELEKOMUNIKACIJE

postojeće

planirano

- mjesna centrala
- VODOVI I KANALI
- korisnički i spojni
- JAVNE TELEKOMUNIKACIJE U POKRETNOSTI
- samostojeci antenski stup
- zone elektroničke komunikacijske infrastrukture

ENERGETSKI SUSTAVI

PROIZVODNJA I CIJEVNI TRANSPORT

postojeće

planirano

- plinovod - lokalni
- eksploatacijsko polje ugljikovodika
- bušotina

ELEKTROENERGETIKA

postojeće

planirano

- TRANSFORMATORSKA I RASKLOPNA POSTROJENJA
- TS 20 (10) kV
- ELEKTROPRIENOSNI UREĐAJI
- dalekovod 400 kV
- dalekovod 110 kV
- dalekovod 20 (10) kV

Županija :		MEDIMURSKA ŽUPANIJA	
Naziv prostornog plana :		PROSTORNI PLAN UREĐENJA OPĆINE SVETI MARTIN NA MURI V. IZMJENE I DOPUNE Službeni glasnik MŽ 7/05, 11/07, 18/10, 2/12, 3/18 i 20/19.	
Naziv kartografskog prikaza :		INFRASTRUKTURNI SUSTAVI TELEKOMUNIKACIJE, PLINOOPSKRBA I ELEKTROOPSKRBA	
Broj kartografskog prikaza :		2.2	Mjerilo kartografskog prikaza : 1 : 25 000
Odluka o izradi :		Odluka predstavničkog tijela o donošenju plana : "Službeni glasnik Medimurske županije" broj 4/19	Odluka predstavničkog tijela o donošenju plana : "Službeni glasnik Medimurske županije" broj 20/19
Javna rasprava (datum objave) :		"Medimurske novine" 30.08.2019. "Medimurske novine" 11.10.2019.	Javni uvid održan : od 02.09.2019. do 13.09.2019. od 14.10.2019. do 21.10.2019.
Pečat tijela odgovornog za provođenje javne rasprave :		Odgovorna osoba za provođenje javne rasprave : Dražen Crnčec (ime, prezime i potpis)	
Pravna osoba / tijelo koje je izradilo plan :		ZAVOD ZA PROSTORNO UREĐENJE MEDIMURSKJE ŽUPANIJE	
Pečat pravne osobe / tijela koje je izradilo plan :		Odgovorna osoba : Mirjana Pintar, dipl.ing.arh. (ime, prezime i potpis)	
Odgovorni voditelj :		Mirjana Pintar, dipl.ing.arh.	
Stručni tim u izradi plana :		Mirjana Pintar, dipl.ing.arh. Goran Erent, mag.ing.arh. Marta Turk, mag.ing.arh.	Ivica Peršić, dipl.ing.građ. Josip Črep, mag.geogr.
Pečat predstavničkog tijela :		Predsjednik predstavničkog tijela : Petra Novinišćak (ime, prezime i potpis)	
Istovjetnost ovog prostornog plana s izvornikom ovjerava :		Pečat nadležnog tijela : (ime, prezime i potpis)	