
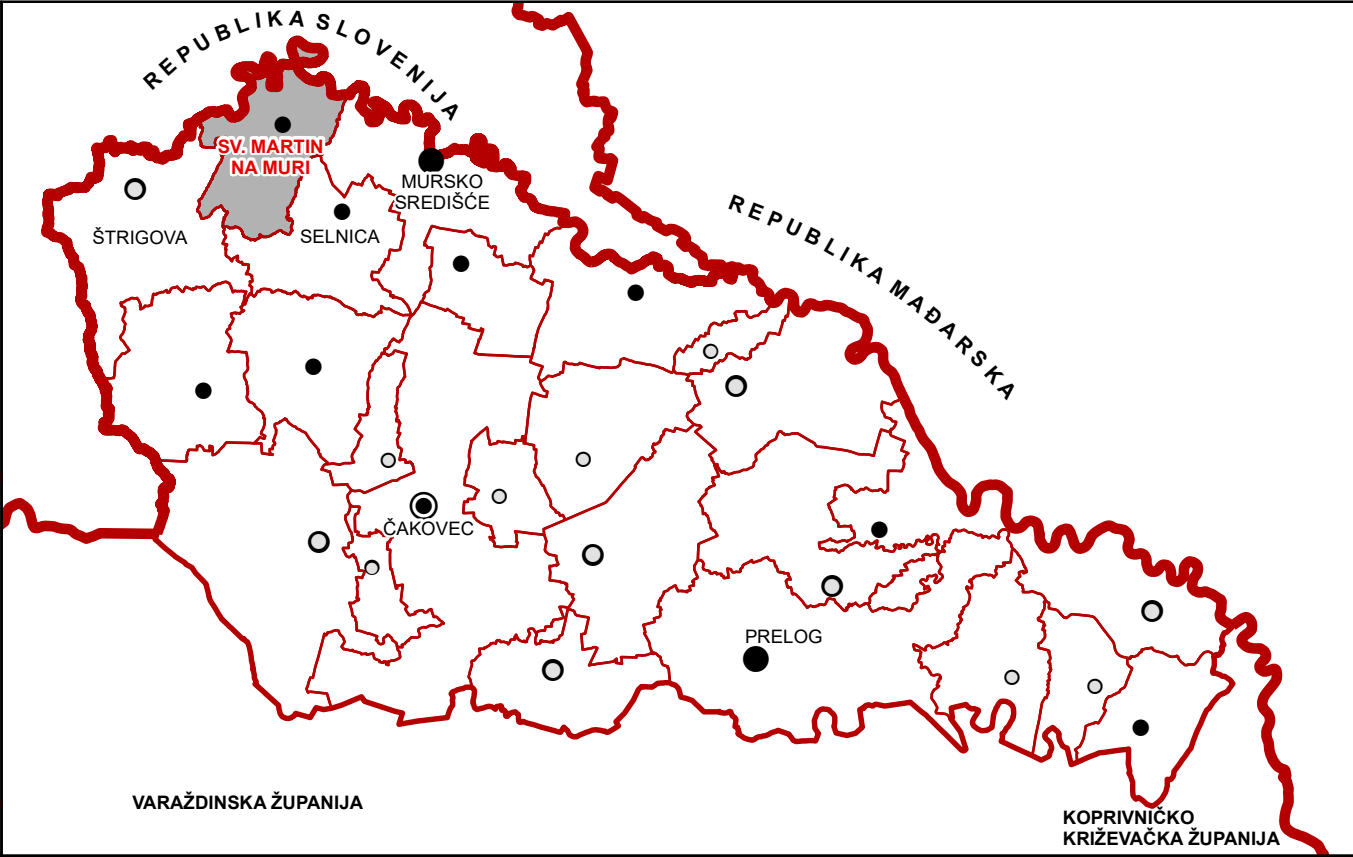
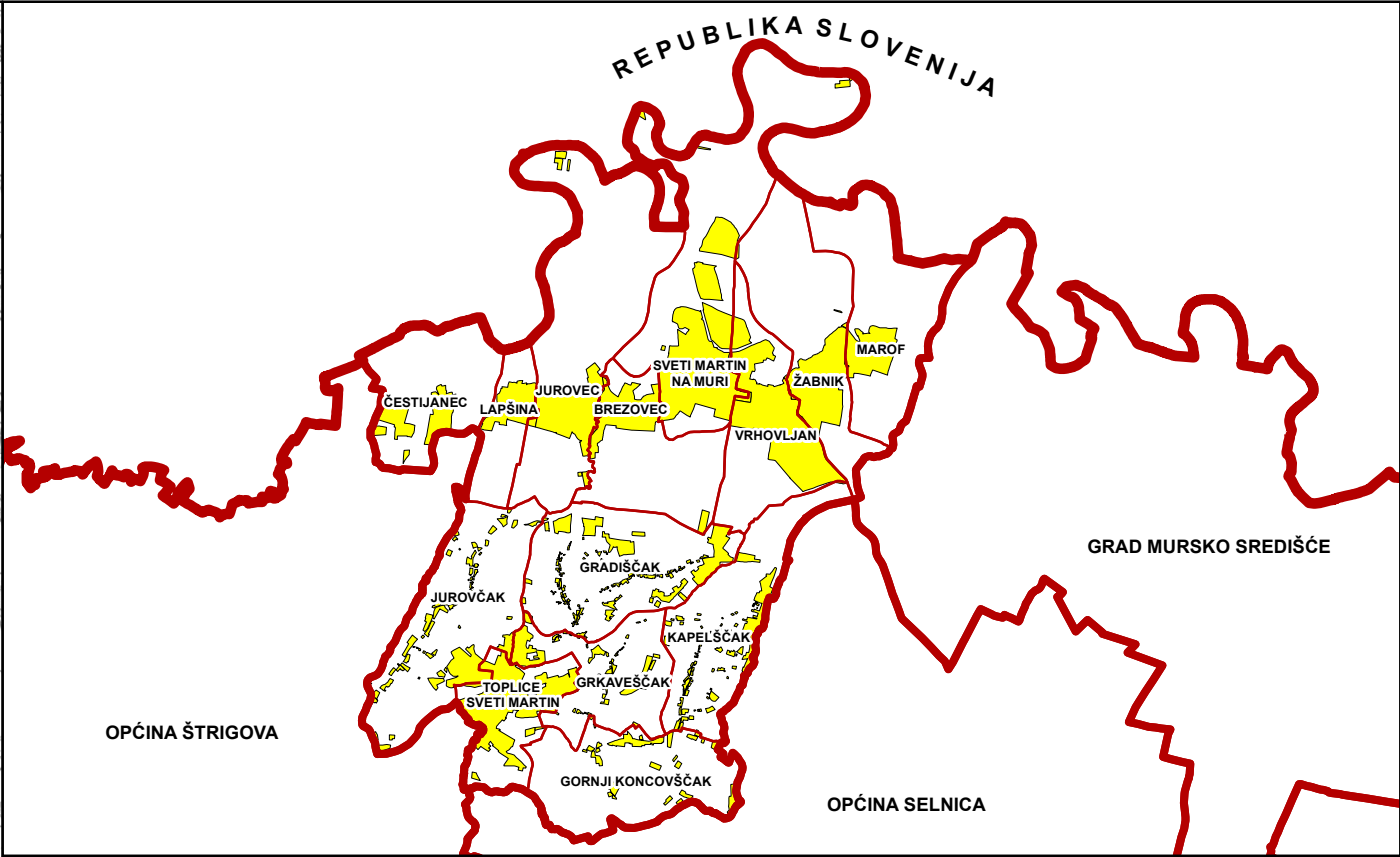


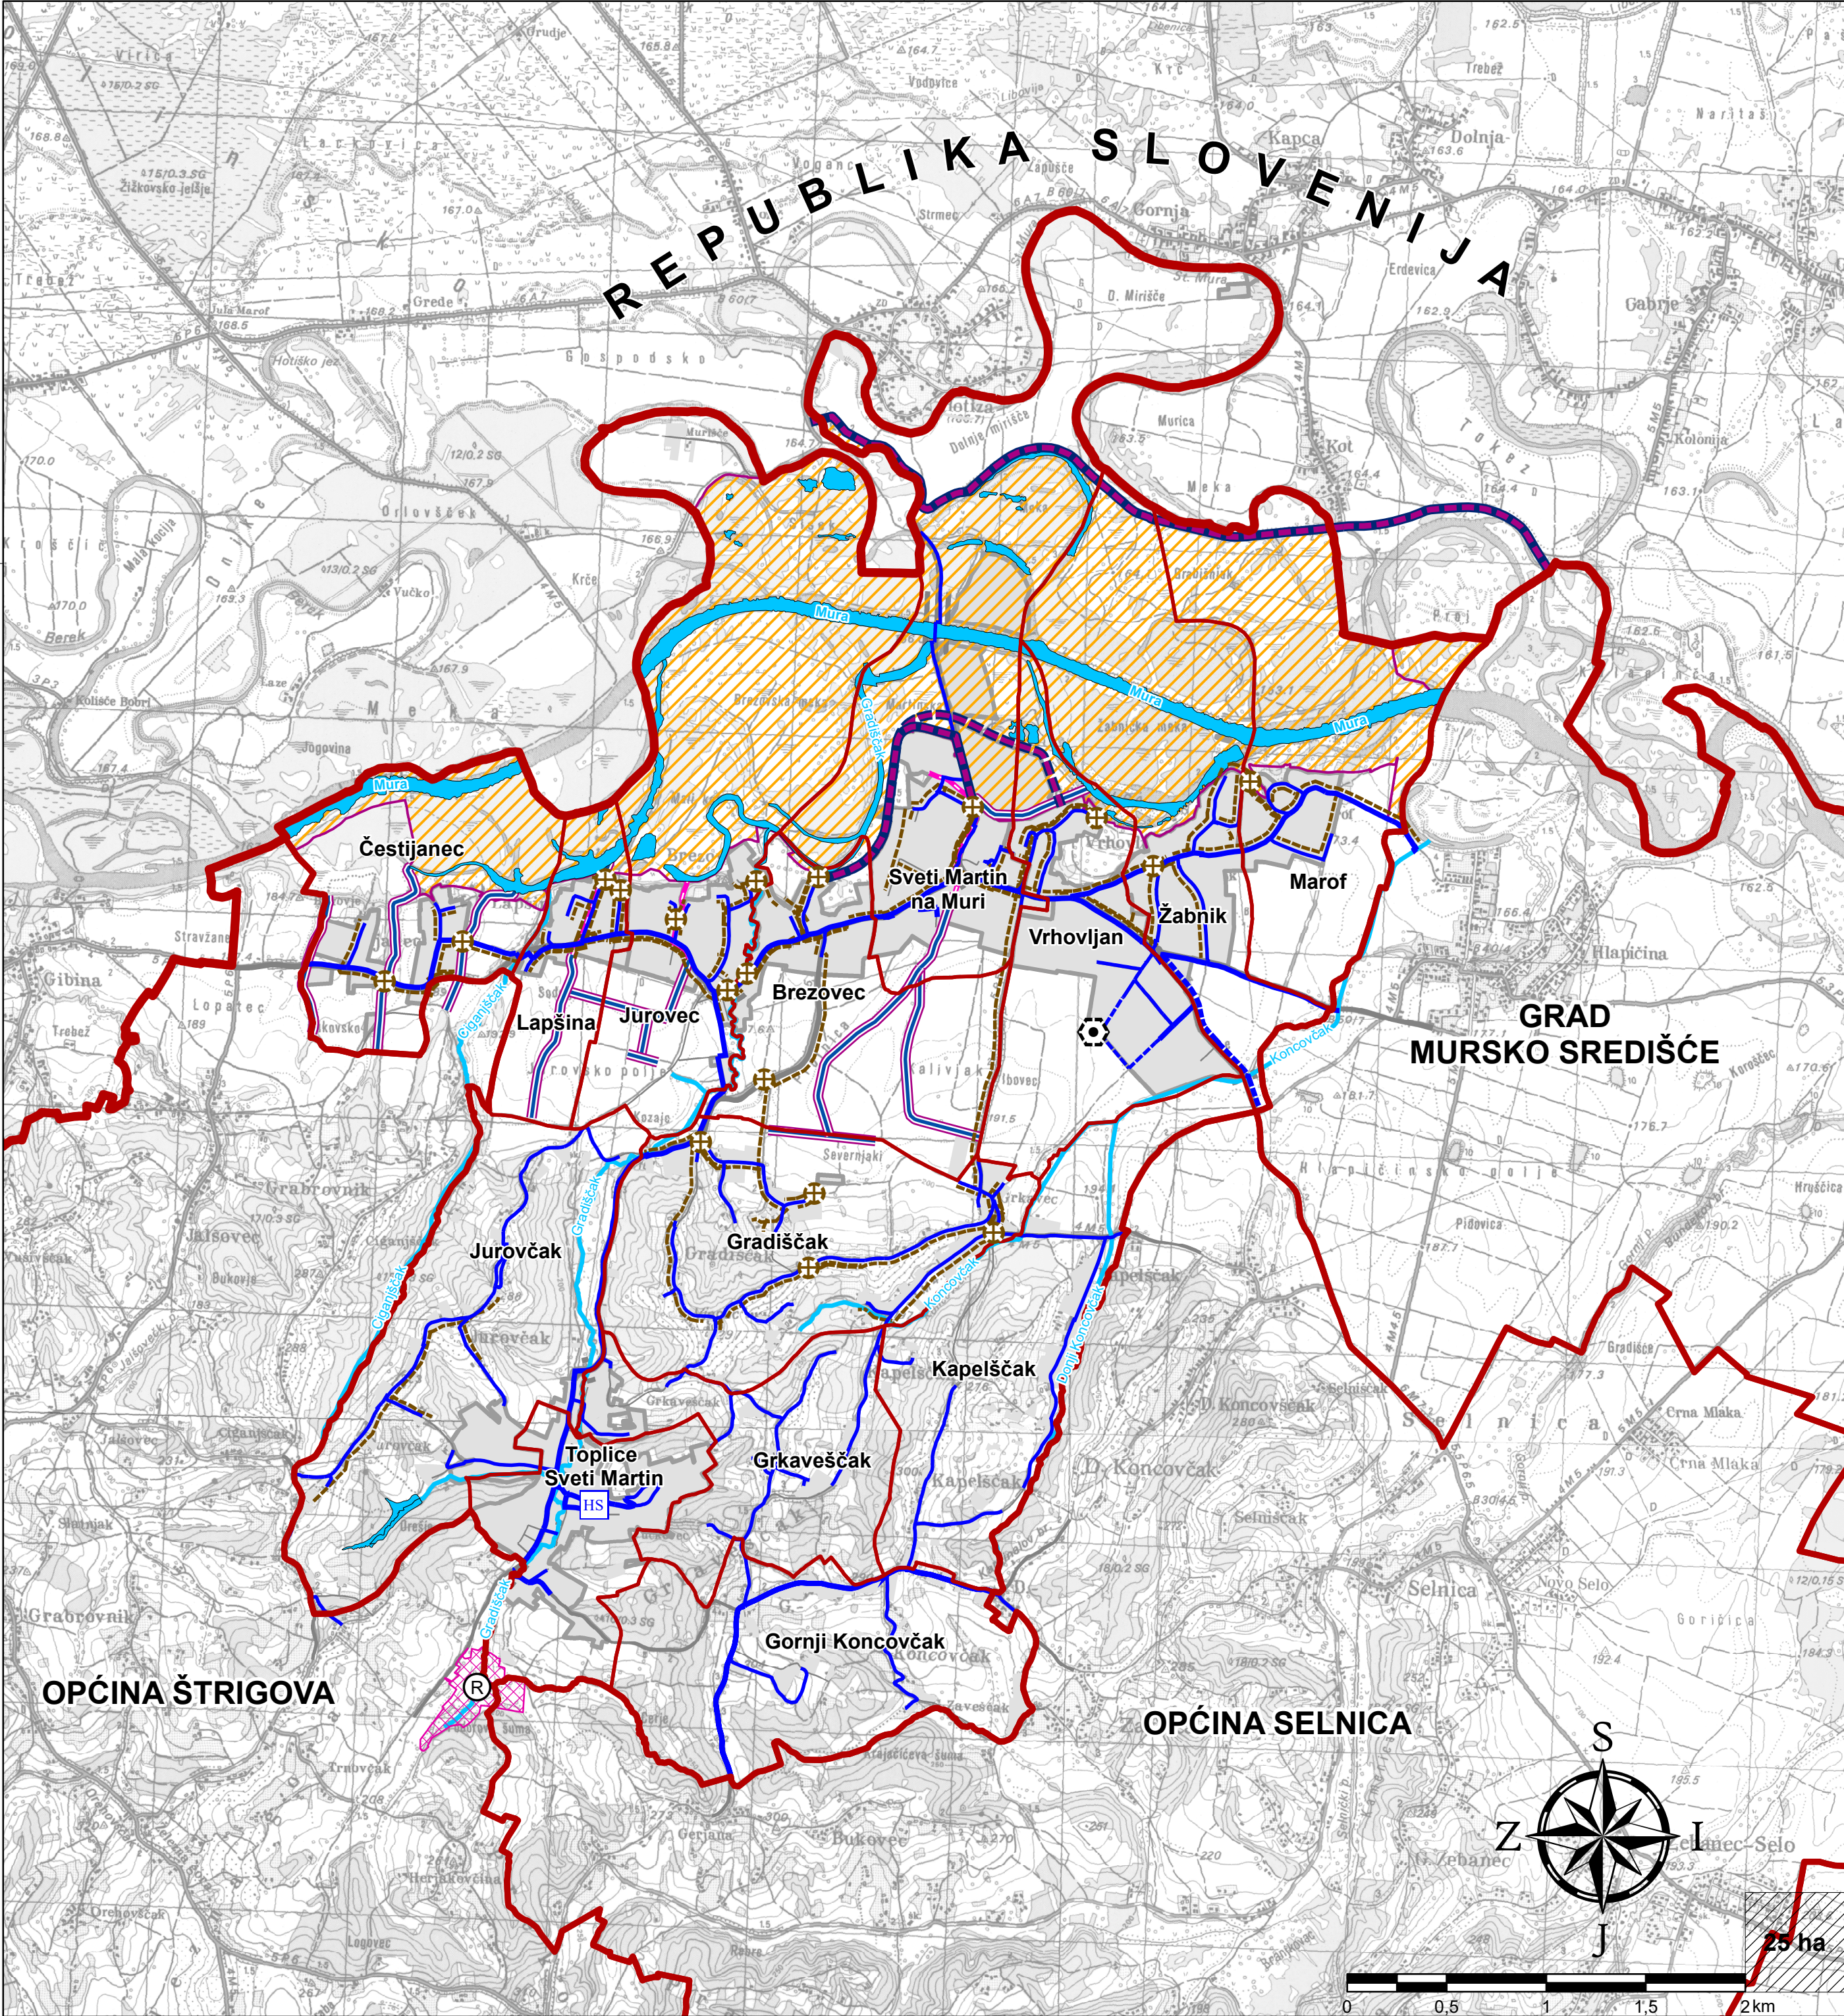

TUMAČ PLANSKOG ZNAKOVLJA:

GRANICE

- granca države
- granca općine
- granca naselja
- građevinsko područje

VODNOGOSPODARSKI SUSTAV

KORIŠTENJE VODA

- postojeće planirano
- magistralni vodoopskrbni cjevovod
- vodoopskrbni cjevovodi
- hidrostanica

ODVODNJA OTPADNIH VODA

- postojeće planirano
- crpna stanica / tlačna stanica
- glavni dovodni kanal (kolektor)

UREĐENJE VODOTOKA I VODA

- postojeće planirano
- retencija za obranu od poplava
- nasip (obaloutvrde)
- kanal (odteretni, lateralni)
- zacjevljeni kanal
- vodotok
- vodne površine
- inundacijski pojas rijeke Mure

OBRADA, SKLADIŠTENJE I ODLAGANJE OTPADA

- postojeće planirano
- reciklažno dvorište

MEĐIMURSKA ŽUPANIJA

Naziv prostornog plana :
**PROSTORNI PLAN UREĐENJA
OPĆINE SVETI MARTIN NA MURI
V. IZMJENE I DOPUNE**
Službeni glasnik MŽ 7/05, 11/07, 18/10, 2/12, 3/18 i 20/19.

Naziv kartografskog prikaza :
**INFRASTRUKTURNI SUSTAVI
VODOOPSKRBA, ODVODNJA, UREĐENJE VODOTOKA**

Broj kartografskog prikaza :	2.1	Mjerilo kartografskog prikaza :	1 : 25 000
Odluka o izradi :	Odluka predstavničkog tijela o donošenju plana : "Službeni glasnik Međimurske županije" broj 4/19		
Javna rasprava (datum objave) :	Javni uvid održan : od 02.09.2019. do 13.09.2019. od 14.10.2019. do 21.10.2019.		
Pečat tijela odgovornog za provođenje javne rasprave :	Odgovorna osoba za provođenje javne rasprave : Dražen Crnčec (ime, prezime i potpis)		

Pravna osoba / tijelo koje je izradilo plan :	ZAVOD ZA PROSTORNO UREĐENJE MEĐIMURSKJE ŽUPANIJE		
Pečat pravne osobe / tijela koje je izradilo plan :	Odgovorna osoba : Mirjana Pintar, dipl.ing.arh. (ime, prezime i potpis)		

Odgovorni voditelj :	Mirjana Pintar, dipl.ing.arh.		
Stručni tim u izradi plana :	Mirjana Pintar, dipl.ing.arh.	Ivica Peršić, dipl.ing.građ.	
	Goran Erent, mag.ing.arh.	Josip Črep, mag.geogr.	
	Marta Turk, mag.ing.arh.		

Pečat predstavničkog tijela :	Predsjednik predstavničkog tijela : Petra Novinišćak (ime, prezime i potpis)		
-------------------------------	---	--	--

Istovjetnost ovog prostornog plana s izvornikom ovjerava :	Pečat nadležnog tijela : (ime, prezime i potpis)		
--	---	--	--