




TUMAČ PLANSKOG ZNAKOVLJA

[OB-1-1] Obuhvat prostornog plana

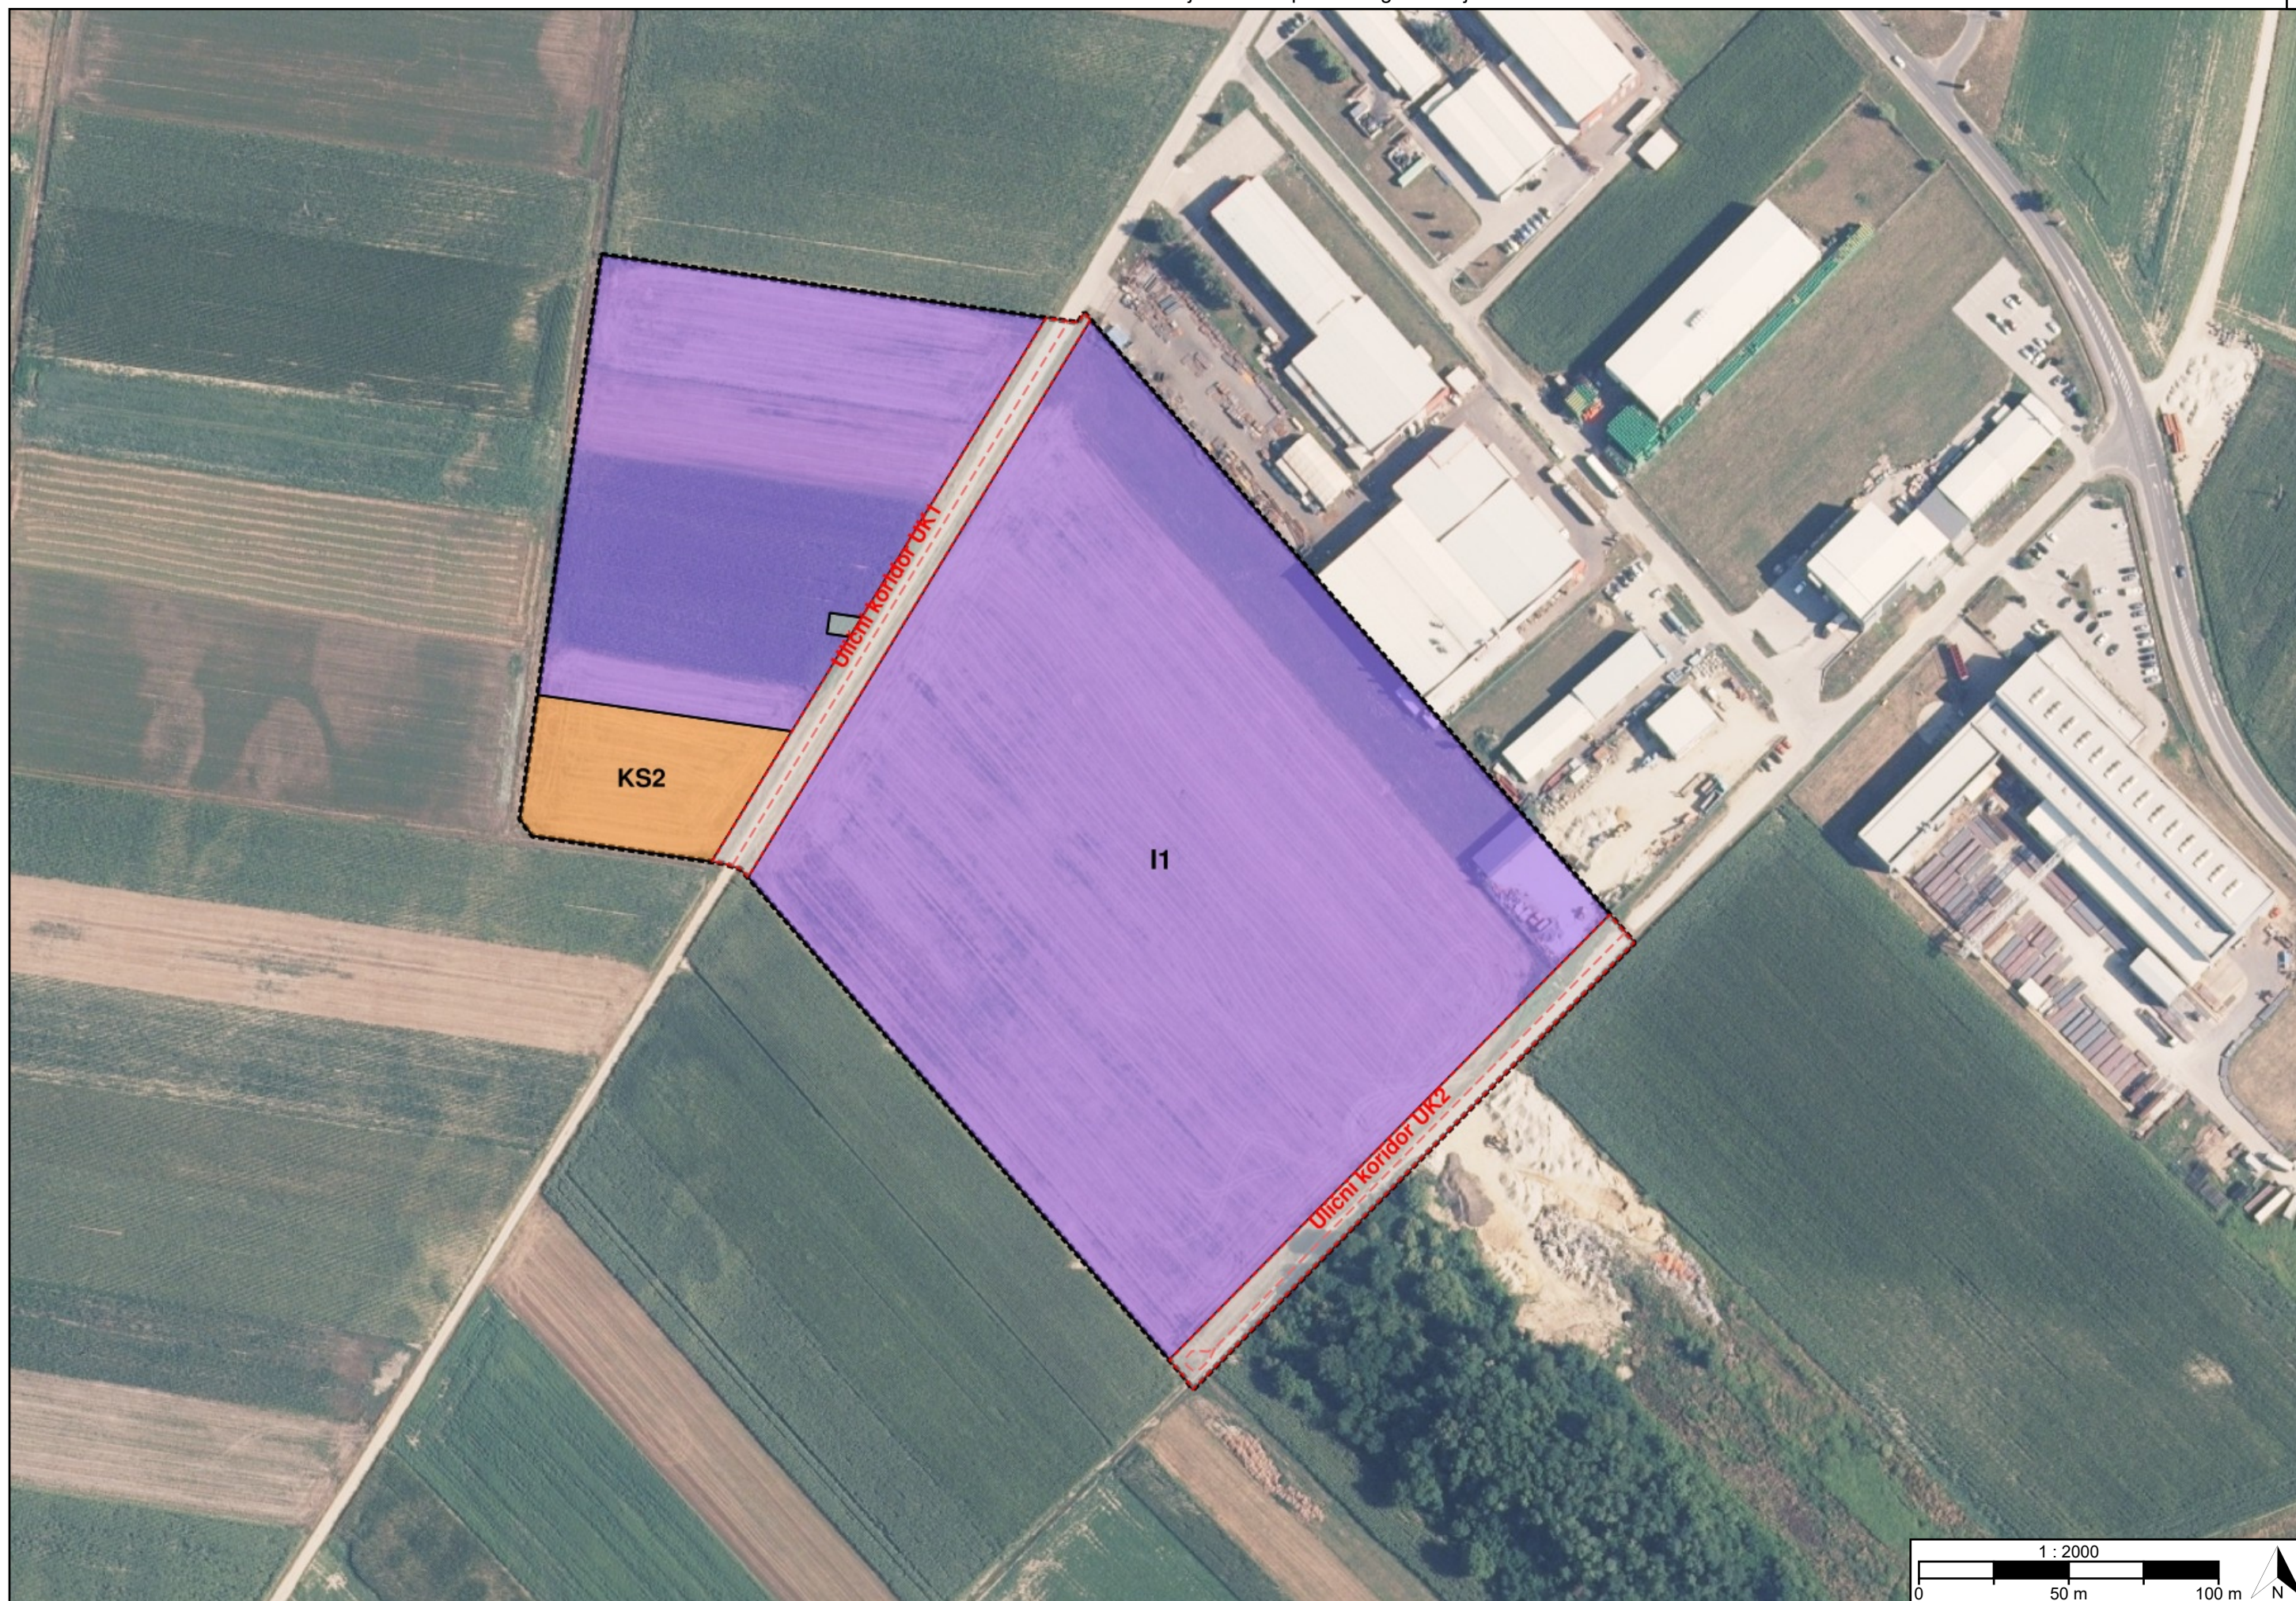

[OB-1-1-5001] Obuhvat prostornog plana

[KN-1-1] Namjena prostora



[KN-1-1-5211] (I1)
Proizvodna namjena



[KN-1-1-5907] (IS7)
Površina infrastrukture -
energetski sustav




[KN-1-1-5282] (KS2)
Komunalno-servisna
namjena - reciklažno
dвориšte



[KN-1-1-5950] Prometna
površina

[IS-1-1] Cestovni promet

[oznaka]

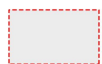

[IS-1-1-5023] ([oznaka]) Ostala prometnica

[IS-1-2] Željeznički promet

REPUBLIKA HRVATSKA MEĐIMURSKA ŽUPANIJA, OPĆINA SVETI MARTIN NA MURI	
Naziv prostornog plana: Detaljni plan uređenja "Gospodarske zone Sveti Martin na Muri - II. dio"	
Naziv kartografskog prikaza prostornog plana: 1.1. Namjena prostora	Mjerilo prikaza: 1:2000
Vrsta postupka: Postupak transformacije prostornog plana	
Faza transformacije plana: Prijedlog transformiranog prostornog plana	Oznaka revizije plana:
Odluka o transformaciji prostornog plana: Odluka o transformaciji Detaljnog plana uređenja "Gospodarske zone Sveti Martin na Muri - II. dio" (Službeni glasnik Međimurske županije broj 17/2024)	
Objava plana: Objava plana provodi se od 29.01.2026. do zaključno s danom 12.02.2026.	
Nositelj izrade prostornog plana: Međimurska županija, Općina Sveti Martin na Muri Jedinstveni upravni odjel	Odgovorna osoba nositelja izrade: REFERENTICA Kristina Tuksar
Tijelo koje donosi prostorni plan: Međimurska županija, Općina Sveti Martin na Muri Općinsko vijeće	Predsjednik tijela koje donosi prostorni plan: PREDSJEDNIK OPĆINSKOG VIJEĆA Ivica Kutnjak
Stručni izrađivač prostornog plana: EKOMENA d.o.o. Zagreb, Krajiška ulica 30 OIB: 71522073396	Odgovorna osoba stručnog izrađivača: DIREKTOR dr.sc. Filip Šrajer dipl.ing.arh.
	Odgovorni voditelj izrade: dr.sc. Filip Šrajer dipl.ing.arh.
Stručni tim: dr.sc. Filip Šrajer dipl.ing.arh. Marta Muždalo dipl.ing.arh. Nina Kelava dipl.ing.arh. Igor Jutrović mag.ing.prosp.arch. Darko Tripunovski univ.bacc.geogr. Vlatko Roland mag.ing.el. Jan Roland univ.bacc.geogr. Lovro Kolarić univ.bacc.ing.prosp.arch.	

Naziv prostornog plana:
Detaljni plan uređenja "Gospodarske zone Sveti Martin na Muri - II. dio"

Naziv kartografskog prikaza prostornog plana:
1.1. Namjena prostora

Mjerilo prikaza:
1:2000

Vrsta postupka:
Postupak transformacije prostornog plana

Faza transformacije plana:
Prijedlog transformiranog prostornog plana

Oznaka revizije plana:

Prostor za digitalni potpis

Odgovorna osoba nositelja izrade:
REFERENTICA
Kristina Tuksar

Odgovorna osoba stručnog izrađivača:
DIREKTOR
dr.sc. Filip Šrajer dipl.ing.arh.

Odgovorni voditelj izrade:

dr.sc. Filip Šrajer dipl.ing.arh.