





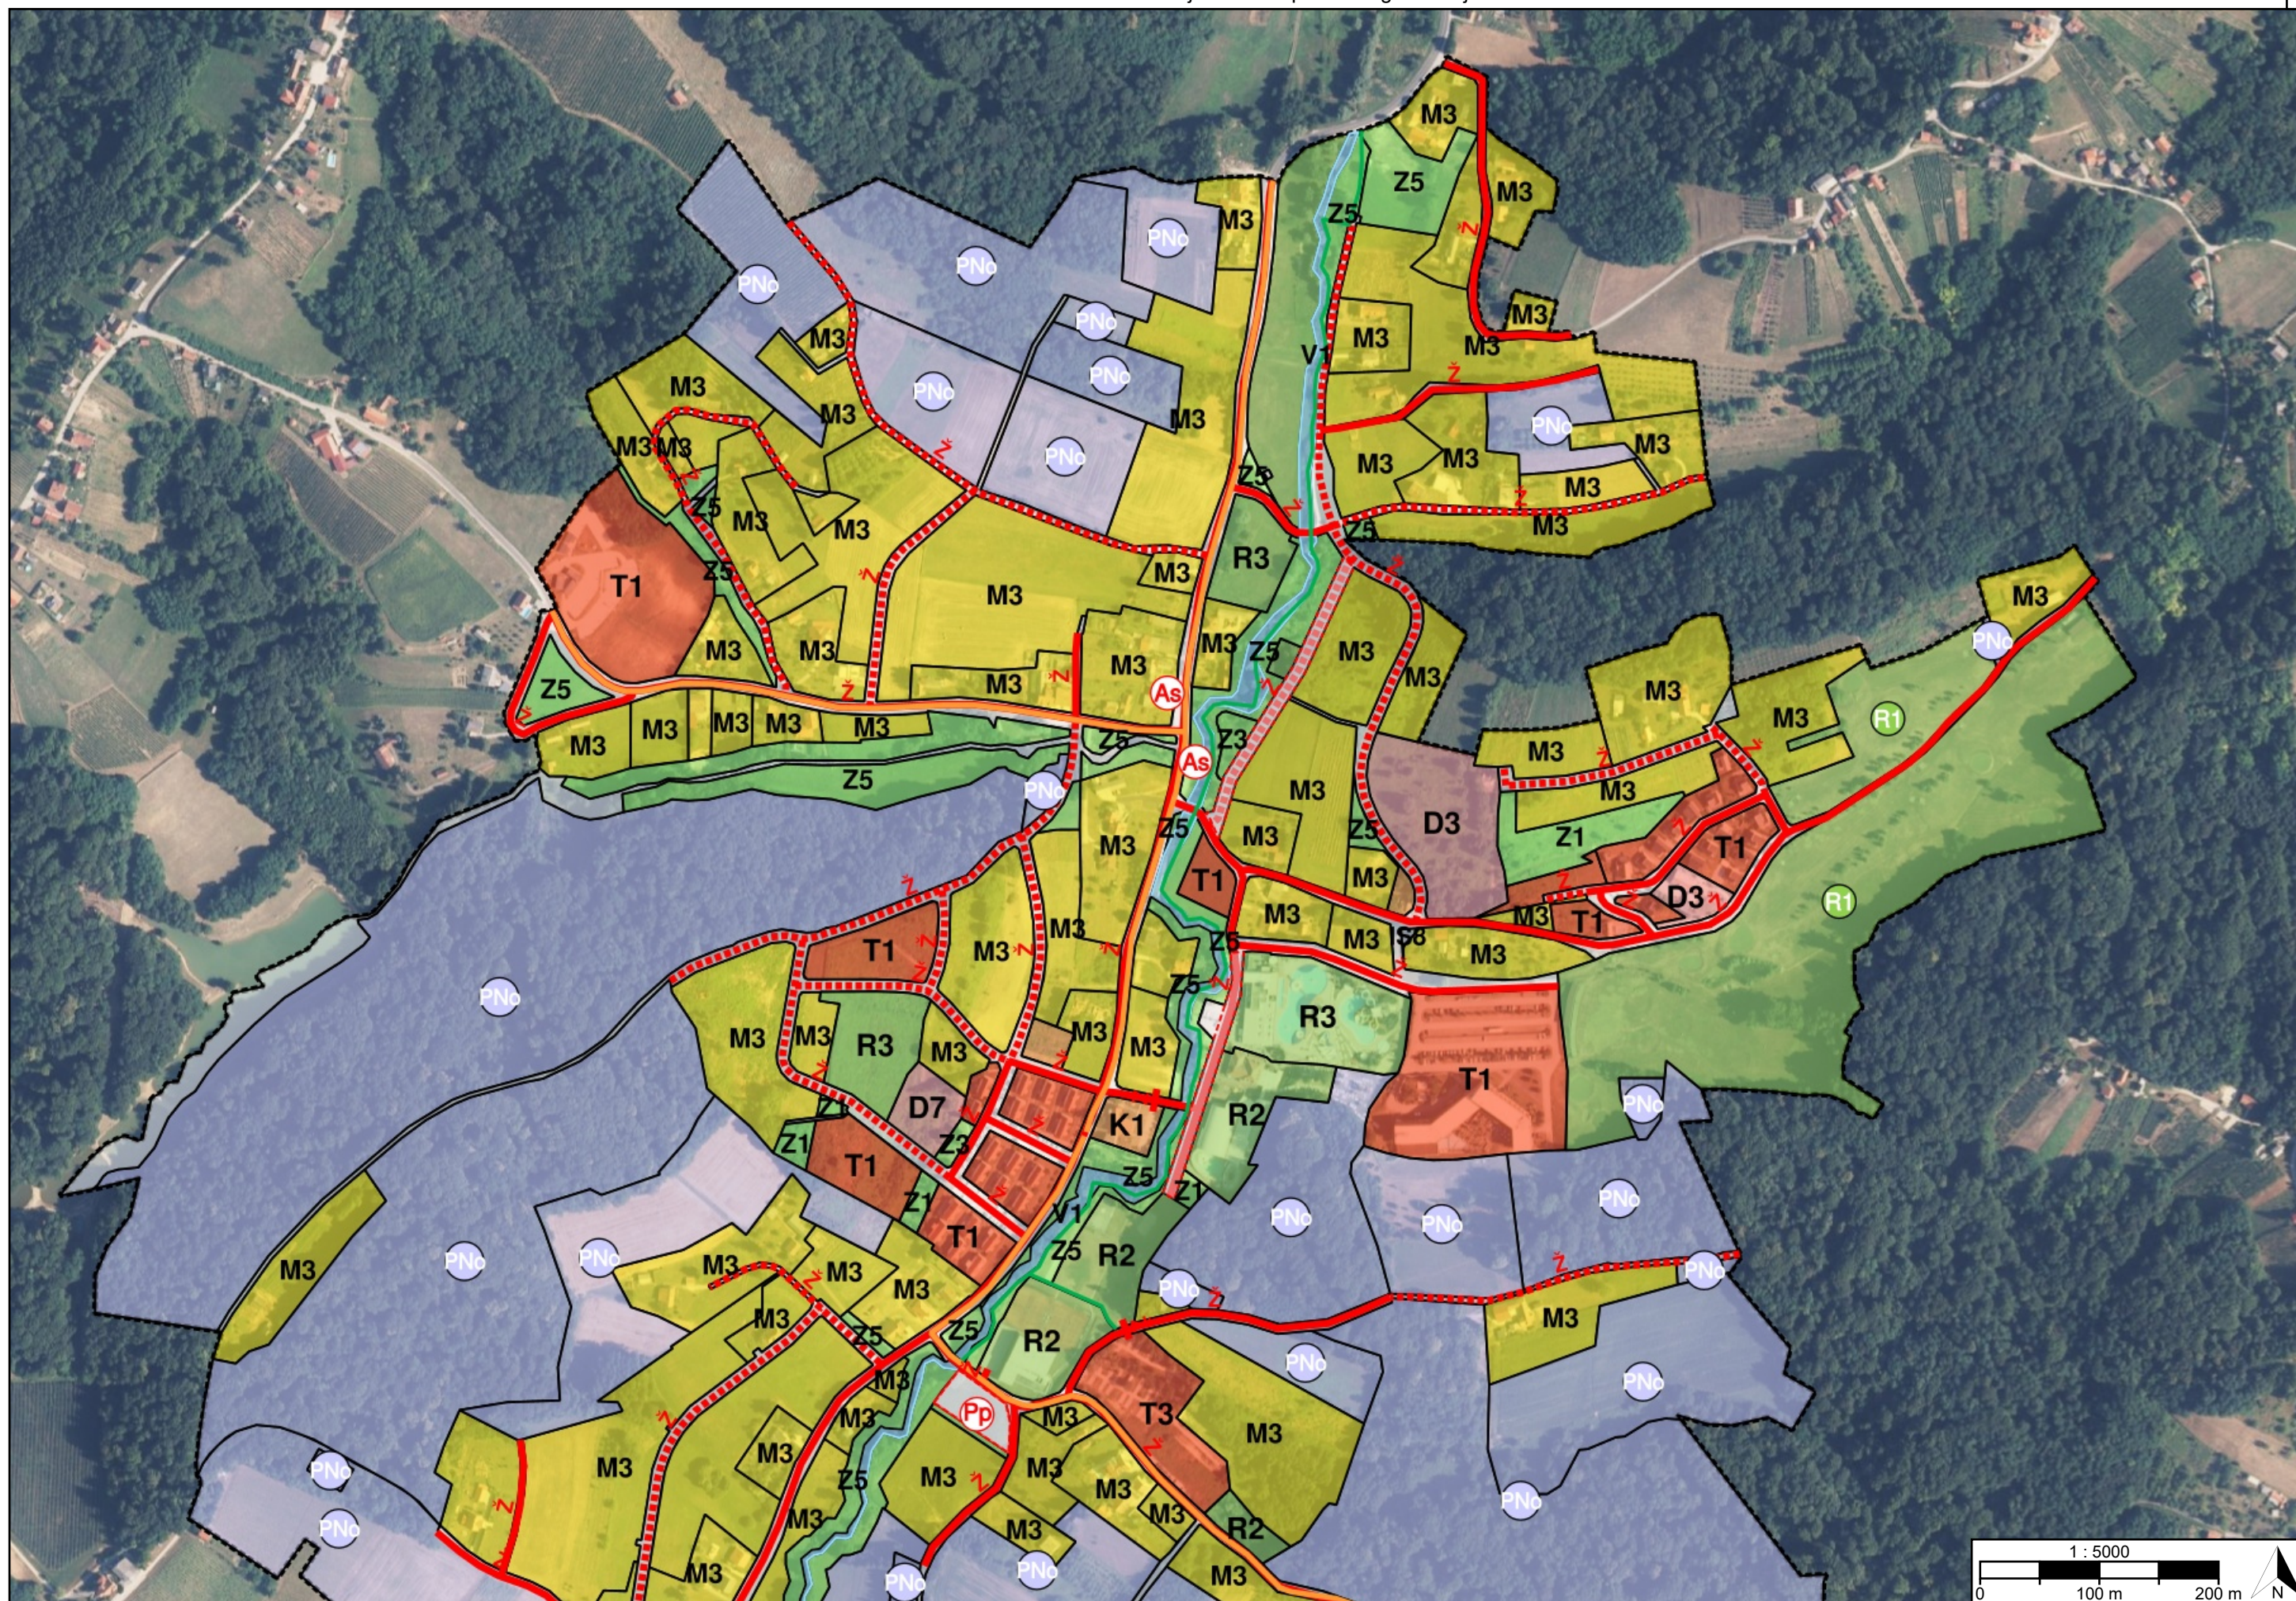

TUMAČ PLANSKOG ZNAKOVLJA

[OB-1-1] Obuhvat prostornog plana

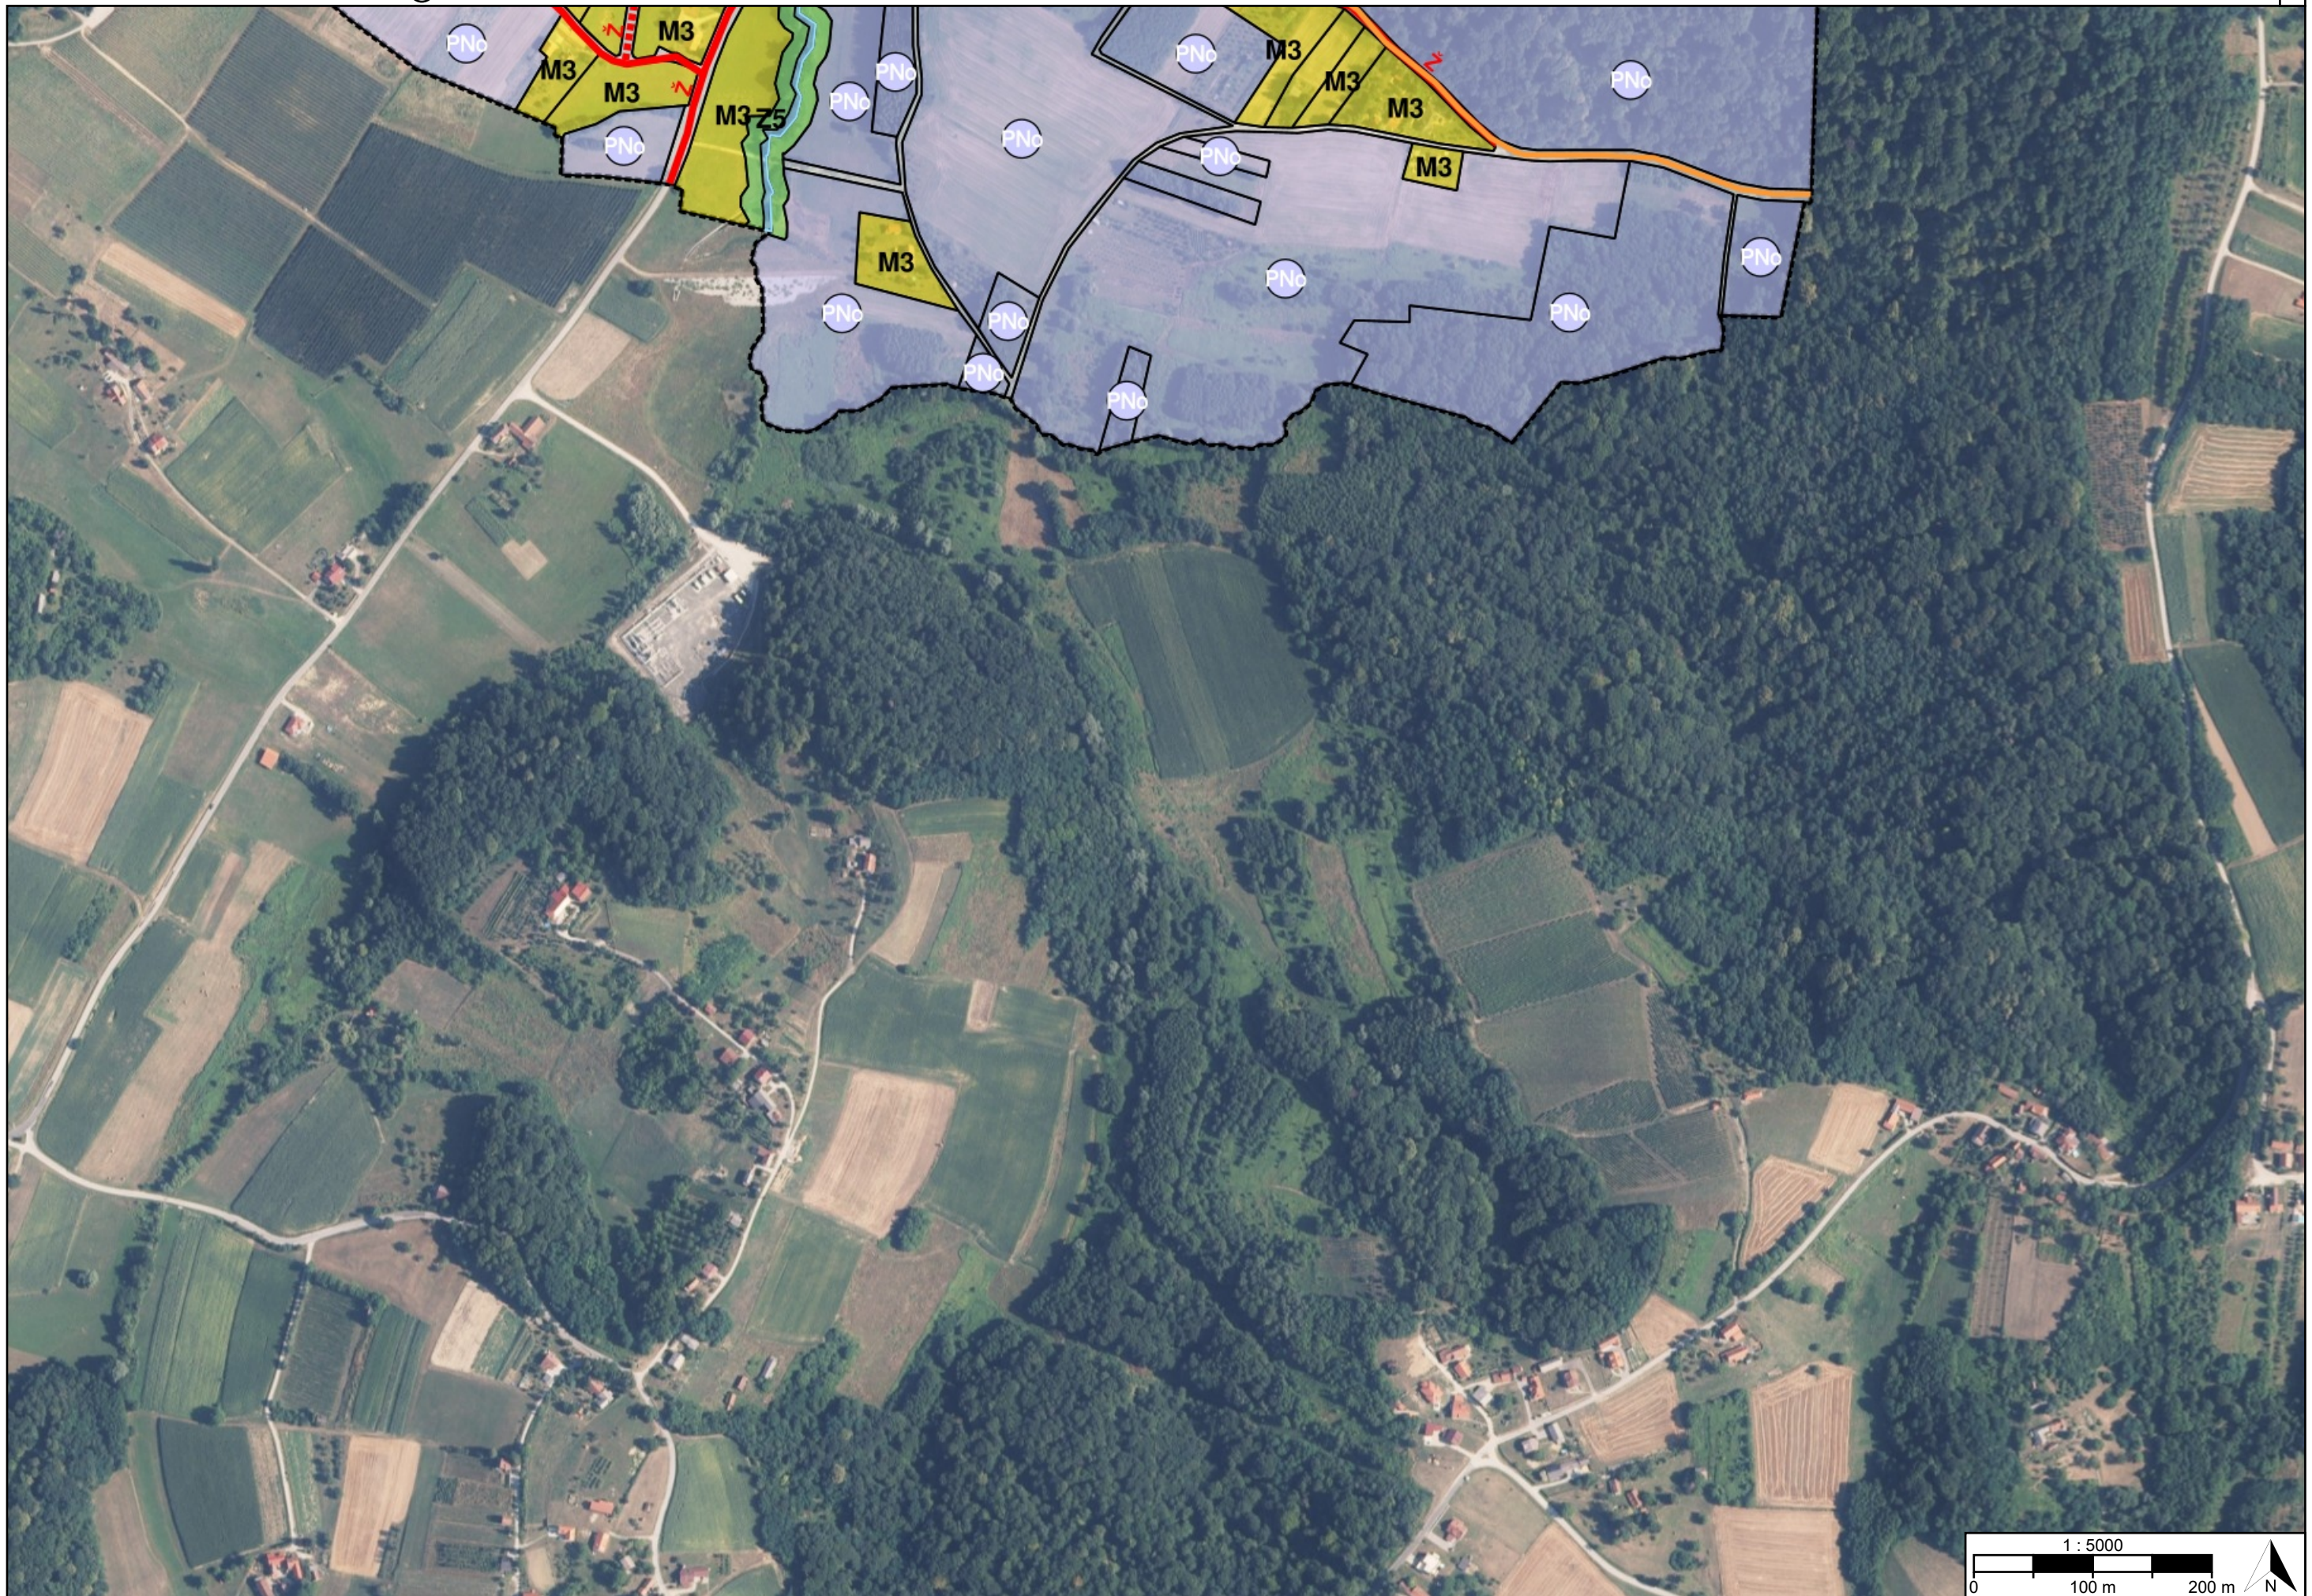

[OB-1-1-5001] Obuhvat prostornog plana


[KN-1-1] Namjena prostora




[KN-1-1-2601] (R1)
Sportsko-rekreacijska
namjena - golf igralište
unutar građevinskog
područja




[KN-1-1-2802] (PNo)
Posebna namjena
područnog (regionalnog)
značaja - ostalo

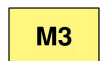

[KN-1-1-5053] (M3)
Mješovita namjena

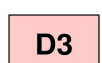

[KN-1-1-5103] (D3) Javna i
društvena namjena -
zdravstvena

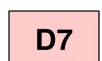

[KN-1-1-5107] (D7) Javna i
društvena namjena -
kulturna



[KN-1-1-5261] (K1)
Poslovna namjena -
uslužna




[KN-1-1-5281] (KS1)
Komunalno-servisna
namjena



[KN-1-1-5321] (V1)
Površina unutarnjih voda -
površina pod vodom



[KN-1-1-5401] (T1)
Ugostiteljsko-turistička
namjena (u građevinskom
području naselja)

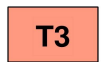

[KN-1-1-5403] (T3)
Ugostiteljsko-turistička
namjena - bez gradnje
smještajnih građevina



[KN-1-1-5602] (R2)
Sportsko-rekreacijska
namjena - sportske
građevine i centri



[KN-1-1-5603] (R3)
Sportsko-rekreacijska
namjena -
sportsko-rekreacijska



[KN-1-1-5701] (Z1) Javna
zelena površina -
park/perivoj



[KN-1-1-5703] (Z3) Javna
zelena površina - dječje
igralište



[KN-1-1-5705] (Z5)
Zaštitna zelena površina



[KN-1-1-5907] (IS7)
Površina infrastrukture -
energetski sustav



[KN-1-1-5908] (IS8)
Površina infrastrukture -
vodnogospodarski sustav



[KN-1-1-5951]
Kolno-pješačka površina



[KN-1-1-5954] (Pp)
Parkirališna površina

[IS-1-1] Cestovni promet




[IS-1-1-1201] Biciklistička
prometnica



[IS-1-1-2005] (Ž) Cesta
područnog (regionalnog)
značaja



[IS-1-1-2005] (Ž) Cesta
područnog (regionalnog)
značaja

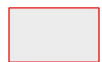

[IS-1-1-2006] (Ž) Cesta
područnog (regionalnog)
značaja - planirano




[IS-1-1-2006] (Ž) Cesta
područnog (regionalnog)
značaja - planirano



[IS-1-1-5025] Pješačka /
Kolno-pješačka površina



[IS-1-1-5202] Staza

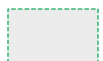

[IS-1-1-5302] (As)
Autobusno stajalište



[IS-1-1-5304] (Pp)
Parkiralište

[IS-1-2] Željeznički promet

REPUBLIKA HRVATSKA MEĐIMURSKA ŽUPANIJA, OPĆINA SVETI MARTIN NA MURI	
Naziv prostornog plana: Urbanistički plan uređenja Toplice Sveti Martin	
Naziv kartografskog prikaza prostornog plana: 1.1. Namjena prostora	Mjerilo prikaza: 1:5000
Vrsta postupka: Postupak transformacije prostornog plana	
Faza transformacije plana: Prijedlog transformiranog prostornog plana	Oznaka revizije plana:
Odluka o transformaciji prostornog plana: Odluka o transformaciji Urbanističkog plana uređenja Toplice Sveti Martin (Službeni glasnik Međimurske županije broj 17/2024)	
Objava plana: Objava plana provodi se od 16.02.2026. do zaključno s danom 02.03.2026.	
Nositelj izrade prostornog plana: Međimurska županija, Općina Sveti Martin na Muri Jedinstveni upravni odjel	Odgovorna osoba nositelja izrade: REFERENTICA Kristina Tuksar
Tijelo koje donosi prostorni plan: Međimurska županija, Općina Sveti Martin na Muri Općinsko vijeće	Predsjednik tijela koje donosi prostorni plan: PREDSJEDNIK OPĆINSKOG VIJEĆA Ivica Kutnjak
Stručni izrađivač prostornog plana: GEOPROJEKT d.d. Split Split, Sukoišanska 43 OIB: 25623466485	Odgovorna osoba stručnog izrađivača: PREDSJEDNIK UPRAVE Mirko Smiljanić univ.spec.oec.
	Odgovorni voditelj izrade: Ivana Bojić dipl. ing. arh.
Stručni tim: Ivana Bojić, dipl.ing.arh. Marina Pavičić, mag.ing.aedif. Mate Mandušić, geod.teh. Iva Sinožić, mag.geog. Nika Krstić, mag.ing.arch.	

Naziv prostornog plana:

Urbanistički plan uređenja Toplice Sveti Martin

Naziv kartografskog prikaza prostornog plana:

1.1. Namjena prostora

Mjerilo prikaza:

1:5000

Vrsta postupka:

Postupak transformacije prostornog plana

Faza transformacije plana:

Prijedlog transformiranog prostornog plana

Oznaka revizije plana:

Prostor za digitalni potpis

Odgovorna osoba nositelja izrade:

REFERENTICA

Kristina Tuksar

Odgovorna osoba stručnog izrađivača:

PREDSJEDNIK UPRAVE

Mirko Smiljanić univ.spec.oec.

Odgovorni voditelj izrade:

Ivana Bojić dipl. ing. arh.