






TUMAČ PLANSKOG ZNAKOVLJA

[OB-1-1] Obuhvat prostornog plana

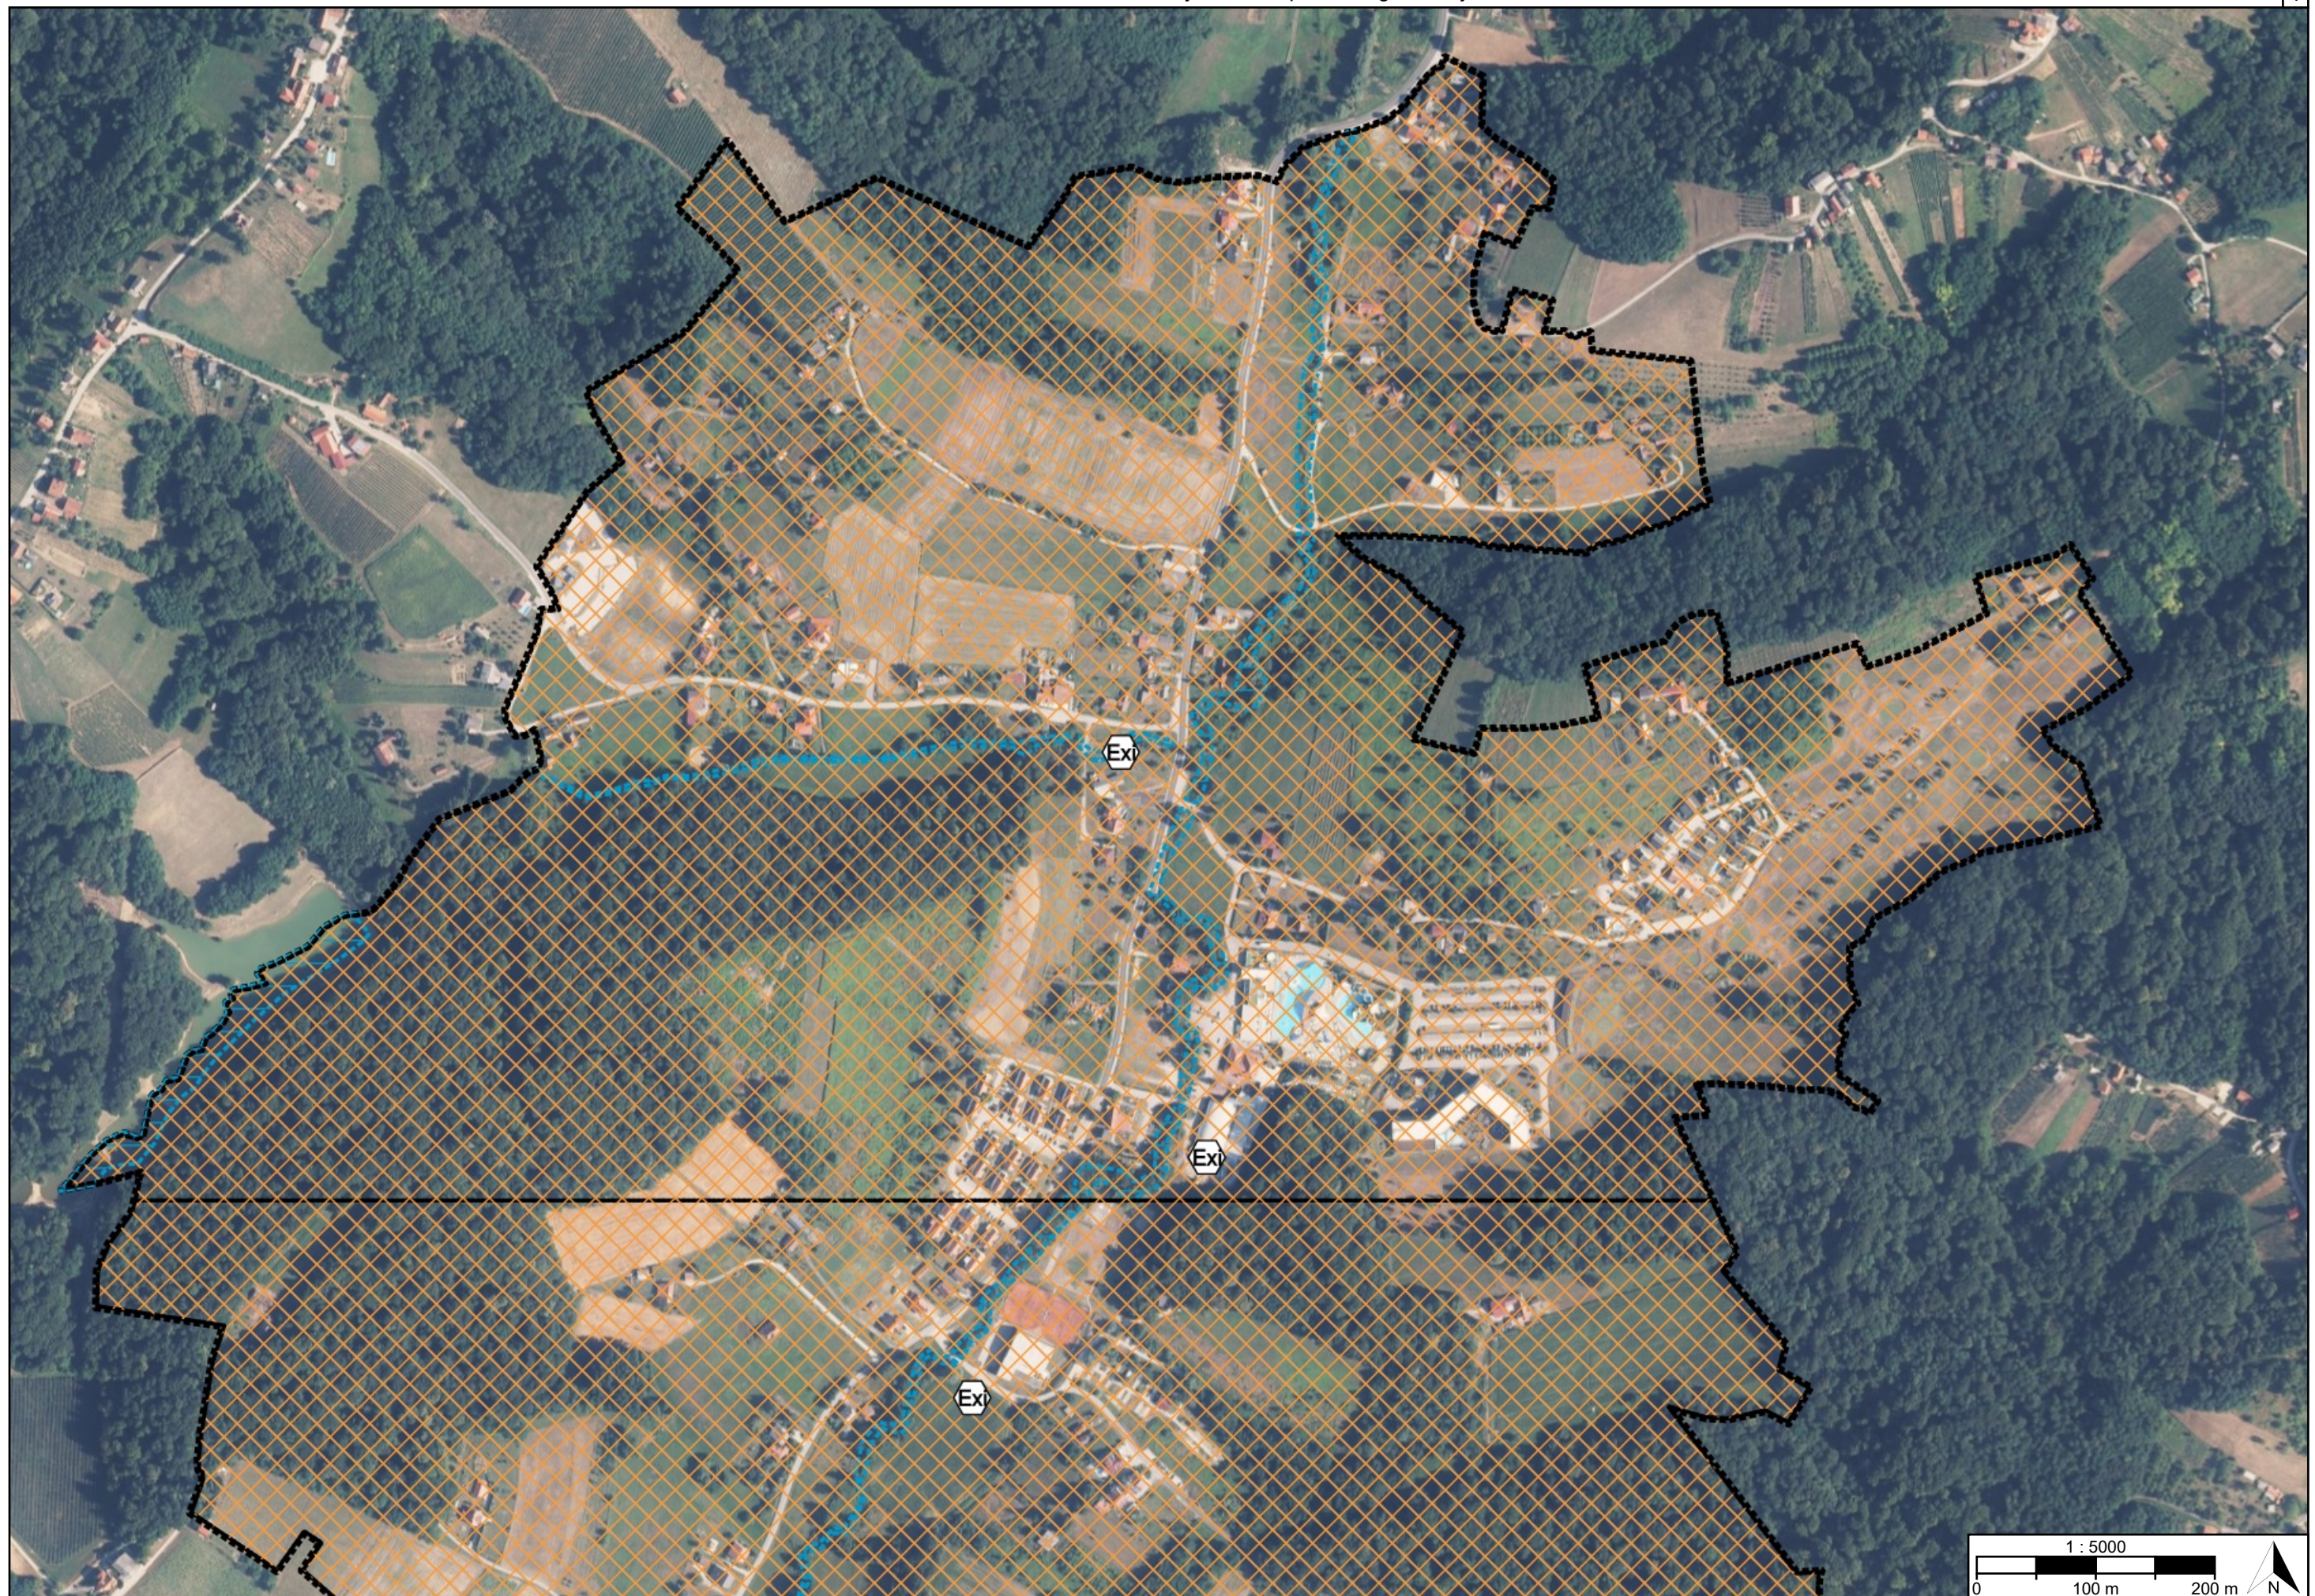


[OB-1-1-5001] Obuhvat prostornog plana

[ZP-2-1] Tlo

[ZP-2-2] Vode i more



[ZP-2-2-2002] Vodonosno područje

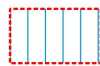

[ZP-2-2-2005] Područje opasnosti od poplava

[ZP-2-3] Područja posebnih ograničenja

[ZP-2-4] Zrak

[ZP-3-1] Područja posebnog načina korištenja



[ZP-3-1-1011] (Exi) Zona namijenjena istraživanju i eksploataciji ugljikovodika i geotermalnih voda za energetske svrhe

[ZP-3-2] Područja primjene posebnih mjera uređenja i zaštite



[ZP-3-2-5001] Područja primjene ostalih mjera sanacije

REPUBLIKA HRVATSKA MEĐIMURSKA ŽUPANIJA, OPĆINA SVETI MARTIN NA MURI	
Naziv prostornog plana: Urbanistički plan uređenja Toplice Sveti Martin	
Naziv kartografskog prikaza prostornog plana: 3.2. Posebna ograničenja i posebni načini korištenja	Mjerilo prikaza: 1:5000
Vrsta postupka: Postupak transformacije prostornog plana	
Faza transformacije plana: Prijedlog transformiranog prostornog plana	Oznaka revizije plana:
Odluka o transformaciji prostornog plana: Odluka o transformaciji Urbanističkog plana uređenja Toplice Sveti Martin (Službeni glasnik Međimurske županije broj 17/2024)	
Objava plana: Objava plana provodi se od 16.02.2026. do zaključno s danom 02.03.2026.	
Nositelj izrade prostornog plana: Međimurska županija, Općina Sveti Martin na Muri Jedinstveni upravni odjel	Odgovorna osoba nositelja izrade: REFERENTICA Kristina Tuksar
Tijelo koje donosi prostorni plan: Međimurska županija, Općina Sveti Martin na Muri Općinsko vijeće	Predsjednik tijela koje donosi prostorni plan: PREDSJEDNIK OPĆINSKOG VIJEĆA Ivica Kutnjak
Stručni izrađivač prostornog plana: GEOPROJEKT d.d. Split Split, Sukoišanska 43 OIB: 25623466485	Odgovorna osoba stručnog izrađivača: PREDSJEDNIK UPRAVE Mirko Smiljanić univ.spec.oec.
	Odgovorni voditelj izrade: Ivana Bojić dipl. ing. arh.
Stručni tim: Ivana Bojić, dipl.ing.arh. Marina Pavičić, mag.ing.aedif. Mate Mandušić, geod.teh. Iva Sinožić, mag.geog. Nika Krstić, mag.ing.arch.	

Naziv prostornog plana:

Urbanistički plan uređenja Toplice Sveti Martin

Naziv kartografskog prikaza prostornog plana:

3.2. Posebna ograničenja i posebni načini korištenja

Mjerilo prikaza:

1:5000

Vrsta postupka:

Postupak transformacije prostornog plana

Faza transformacije plana:

Prijedlog transformiranog prostornog plana

Oznaka revizije plana:

Prostor za digitalni potpis

Odgovorna osoba nositelja izrade:

REFERENTICA

Kristina Tuksar

Odgovorna osoba stručnog izrađivača:

PREDSJEDNIK UPRAVE

Mirko Smiljanić univ.spec.oec.

Odgovorni voditelj izrade:

Ivana Bojić dipl. ing. arh.