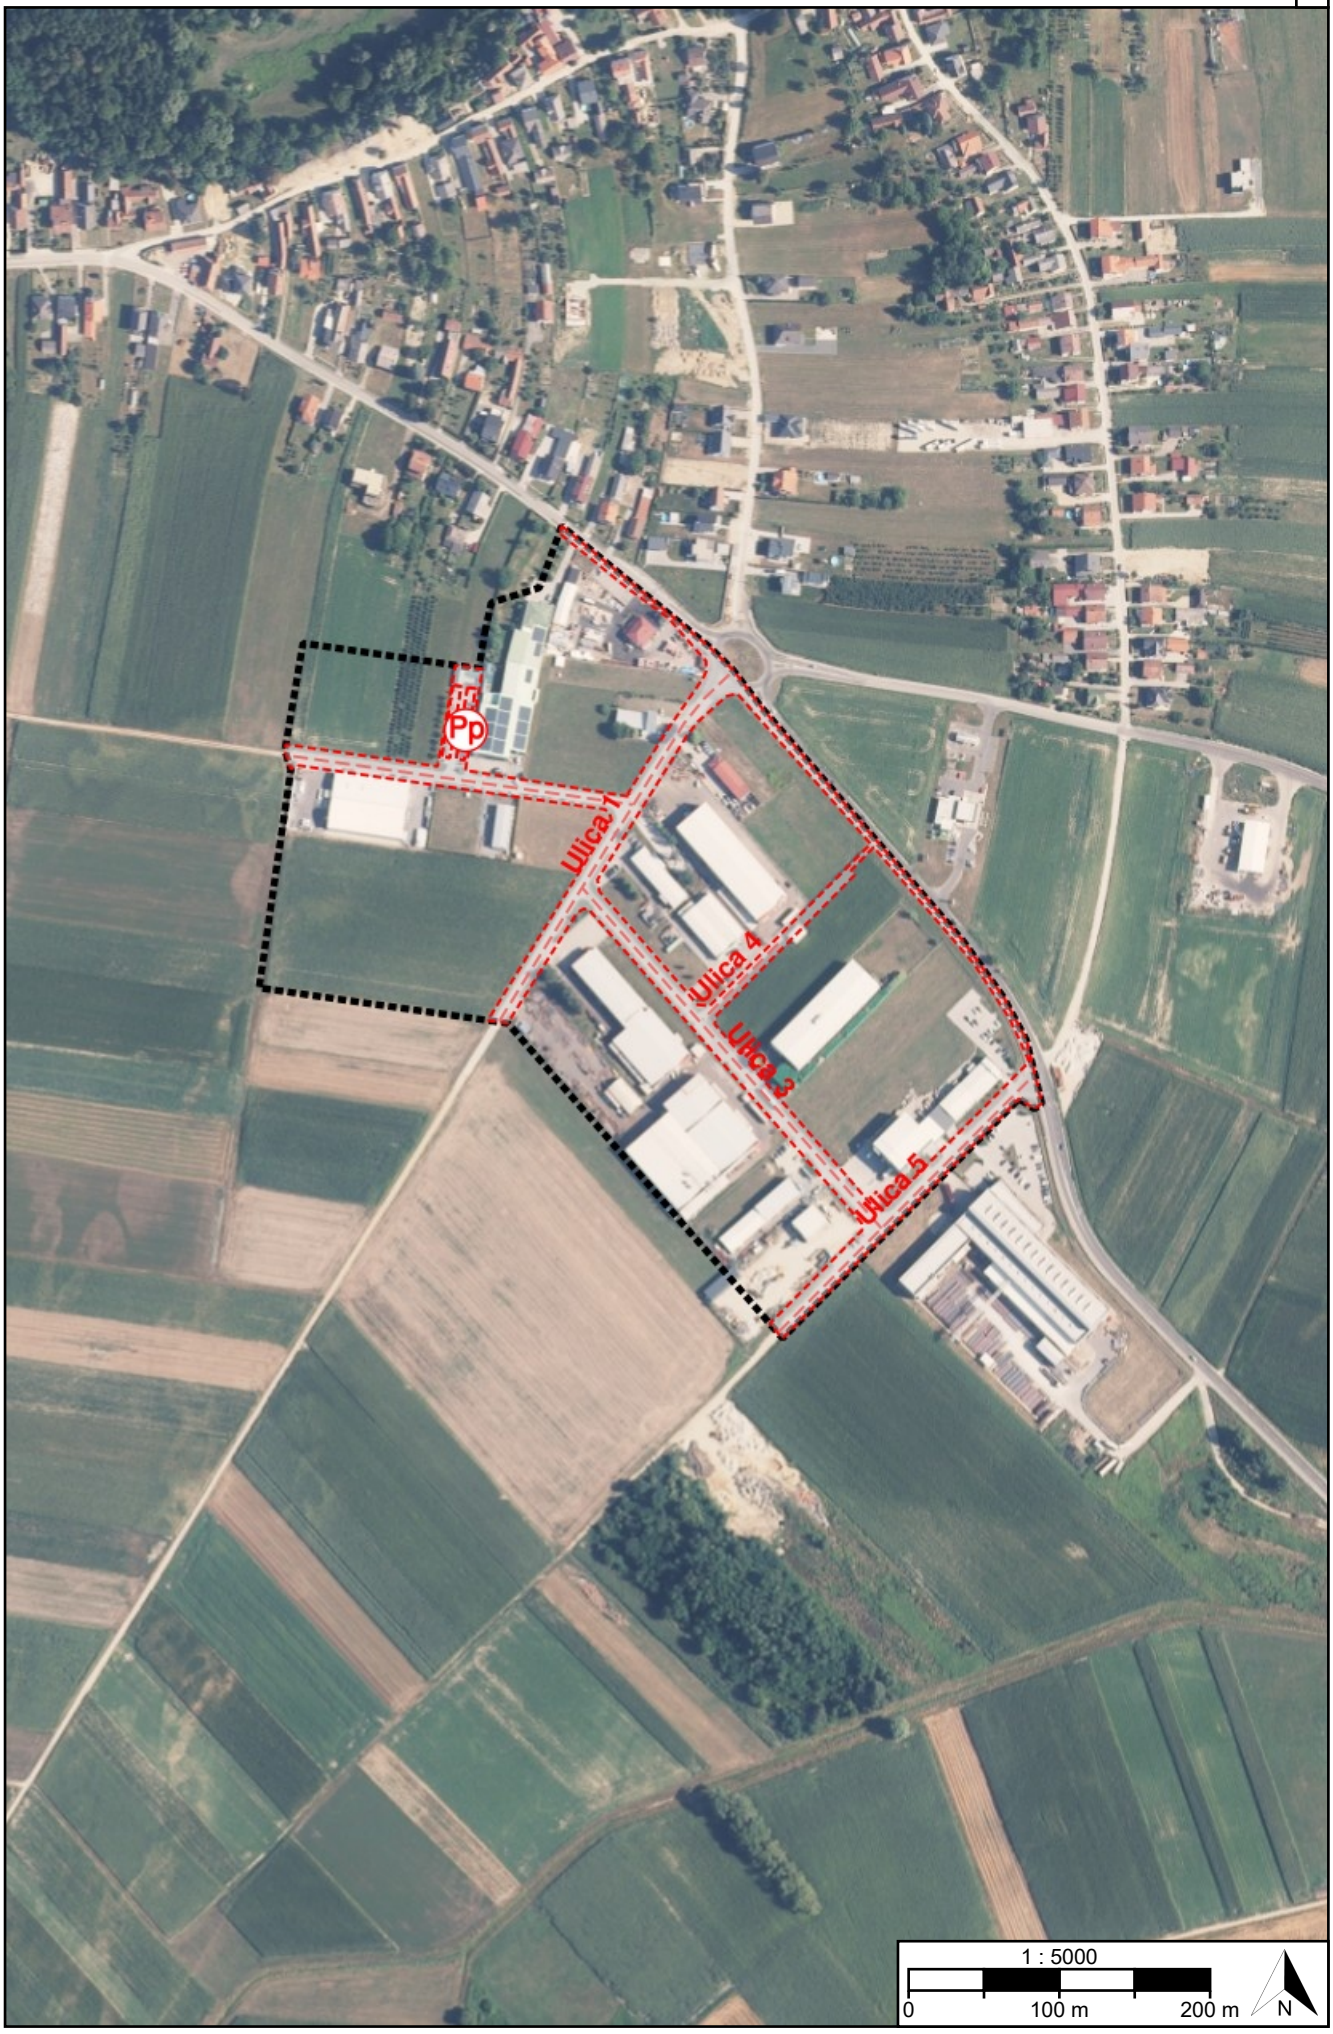
Pp
Ulica 1
Ulica 4
Ulica 3
Ulica 5
1 : 5000
0
100 m
200 m
N

TUMAČ PLANSKOG ZNAKOVLJA

[OB-1-1] Obuhvat prostornog plana

[OB-1-1-5001] Obuhvat prostornog plana

[IS-1-1] Cestovni promet

[oznaka]

[IS-1-1-5023] ([oznaka])
Ostala prometnica

[IS-1-1-5025] Pješačka / Kolno-pješačka površina

Pp

[IS-1-1-5304] (Pp)
Parkiralište

[IS-1-2] Željeznički promet

[IS-1-3] Pomorski promet

[IS-1-4] Promet unutarnjim vodama

[IS-1-5] Zračni promet

REPUBLIKA HRVATSKA
MEĐIMURSKA ŽUPANIJA, OPĆINA SVETI MARTIN NA MURI

Naziv prostornog plana:

Detaljni plan uređenja "Gospodarske zone Sveti Martin na Muri - I. dio"

Naziv kartografskog prikaza prostornog plana:	Mjerilo prikaza:
2.1. Prometni sustav	1:5000

Vrsta postupka:
Postupak transformacije prostornog plana

Faza transformacije plana:	Oznaka revizije plana:
Prijedlog transformiranog prostornog plana	

Odluka o transformaciji prostornog plana:
Odluka o transformaciji Detaljnog plana uređenja "Gospodarske zone Sveti Martin na Muri - I. dio" (Službeni glasnik Međimurske županije broj 17/2024)

Objava plana:
Objava plana provodi se od 25.02.2026. do zaključno s danom 11.03.2026.

Nositelj izrade prostornog plana:	Odgovorna osoba nositelja izrade:
Međimurska županija, Općina Sveti Martin na Muri Jedinstveni upravni odjel	REFERENTICA Kristina Tuksar
Tijelo koje donosi prostorni plan:	**Predsjednik tijela koje donosi prostorni plan:**
Međimurska županija, Općina Sveti Martin na Muri Općinsko vijeće	PREDSJEDNIK OPĆINSKOG VIJEĆA Ivica Kutnjak
Stručni izrađivač prostornog plana:	**Odgovorna osoba stručnog izrađivača:**
GEOPROJEKT d.d. Split Split, Sukoišanska 43 OIB: 25623466485	PREDSJEDNIK UPRAVE Mirko Smiljanić univ.spec.oec.
	Odgovorni voditelj izrade: Ivana Bojić dipl. ing. arh.

Stručni tim:

Ivana Bojić, dipl.ing.arh.
Marina Pavičić, mag.ing.aedif.
Mate Mandušić geod.teh.
Iva Sinožić mag.geog.
Nika Krstić mag. ing.arch.

REPUBLIKA HRVATSKA
MEĐIMURSKA ŽUPANIJA, OPĆINA SVETI MARTIN NA MURI

Naziv prostornog plana:

Detaljni plan uređenja "Gospodarske zone Sveti Martin na Muri - I. dio"

Naziv kartografskog prikaza prostornog plana:	Mjerilo prikaza:
2.1. Prometni sustav	1:5000

Vrsta postupka:
Postupak transformacije prostornog plana

Faza transformacije plana:	Oznaka revizije plana:
Prijedlog transformiranog prostornog plana	

Prostor za digitalni potpis

Odgovorna osoba nositelja izrade:
REFERENTICA
Kristina Tuksar

KRISTINA TUKSAR
Elektronički potpisano: 23.02.2026T10:20:24 (UTC:2026-02-23T09:20:24Z)
Provjera: https://epotpis.rdd.hr/provjera
Broj zapisa: 11a5587d-c06a-43ad-957b-6717341aec5c

Odgovorna osoba stručnog izrađivača:
PREDSJEDNIK UPRAVE
Mirko Smiljanić univ.spec.oec.

MIRKO SMILJANIĆ
Digitally signed by MIRKO SMILJANIĆ
Date: 2026.02.24 14:06:08 +01'00'

Odgovorni voditelj izrade:

Ivana Bojić dipl. ing. arh.

IVANA BOJIĆ
Elektronički potpisano: 23.02.2026T14:09:30 (UTC:2026-02-23T13:09:30Z)
Provjera: https://epotpis.rdd.hr/provjera
Broj zapisa: e0c6a327-7f5a-4a60-b45a-33329a7e13b2