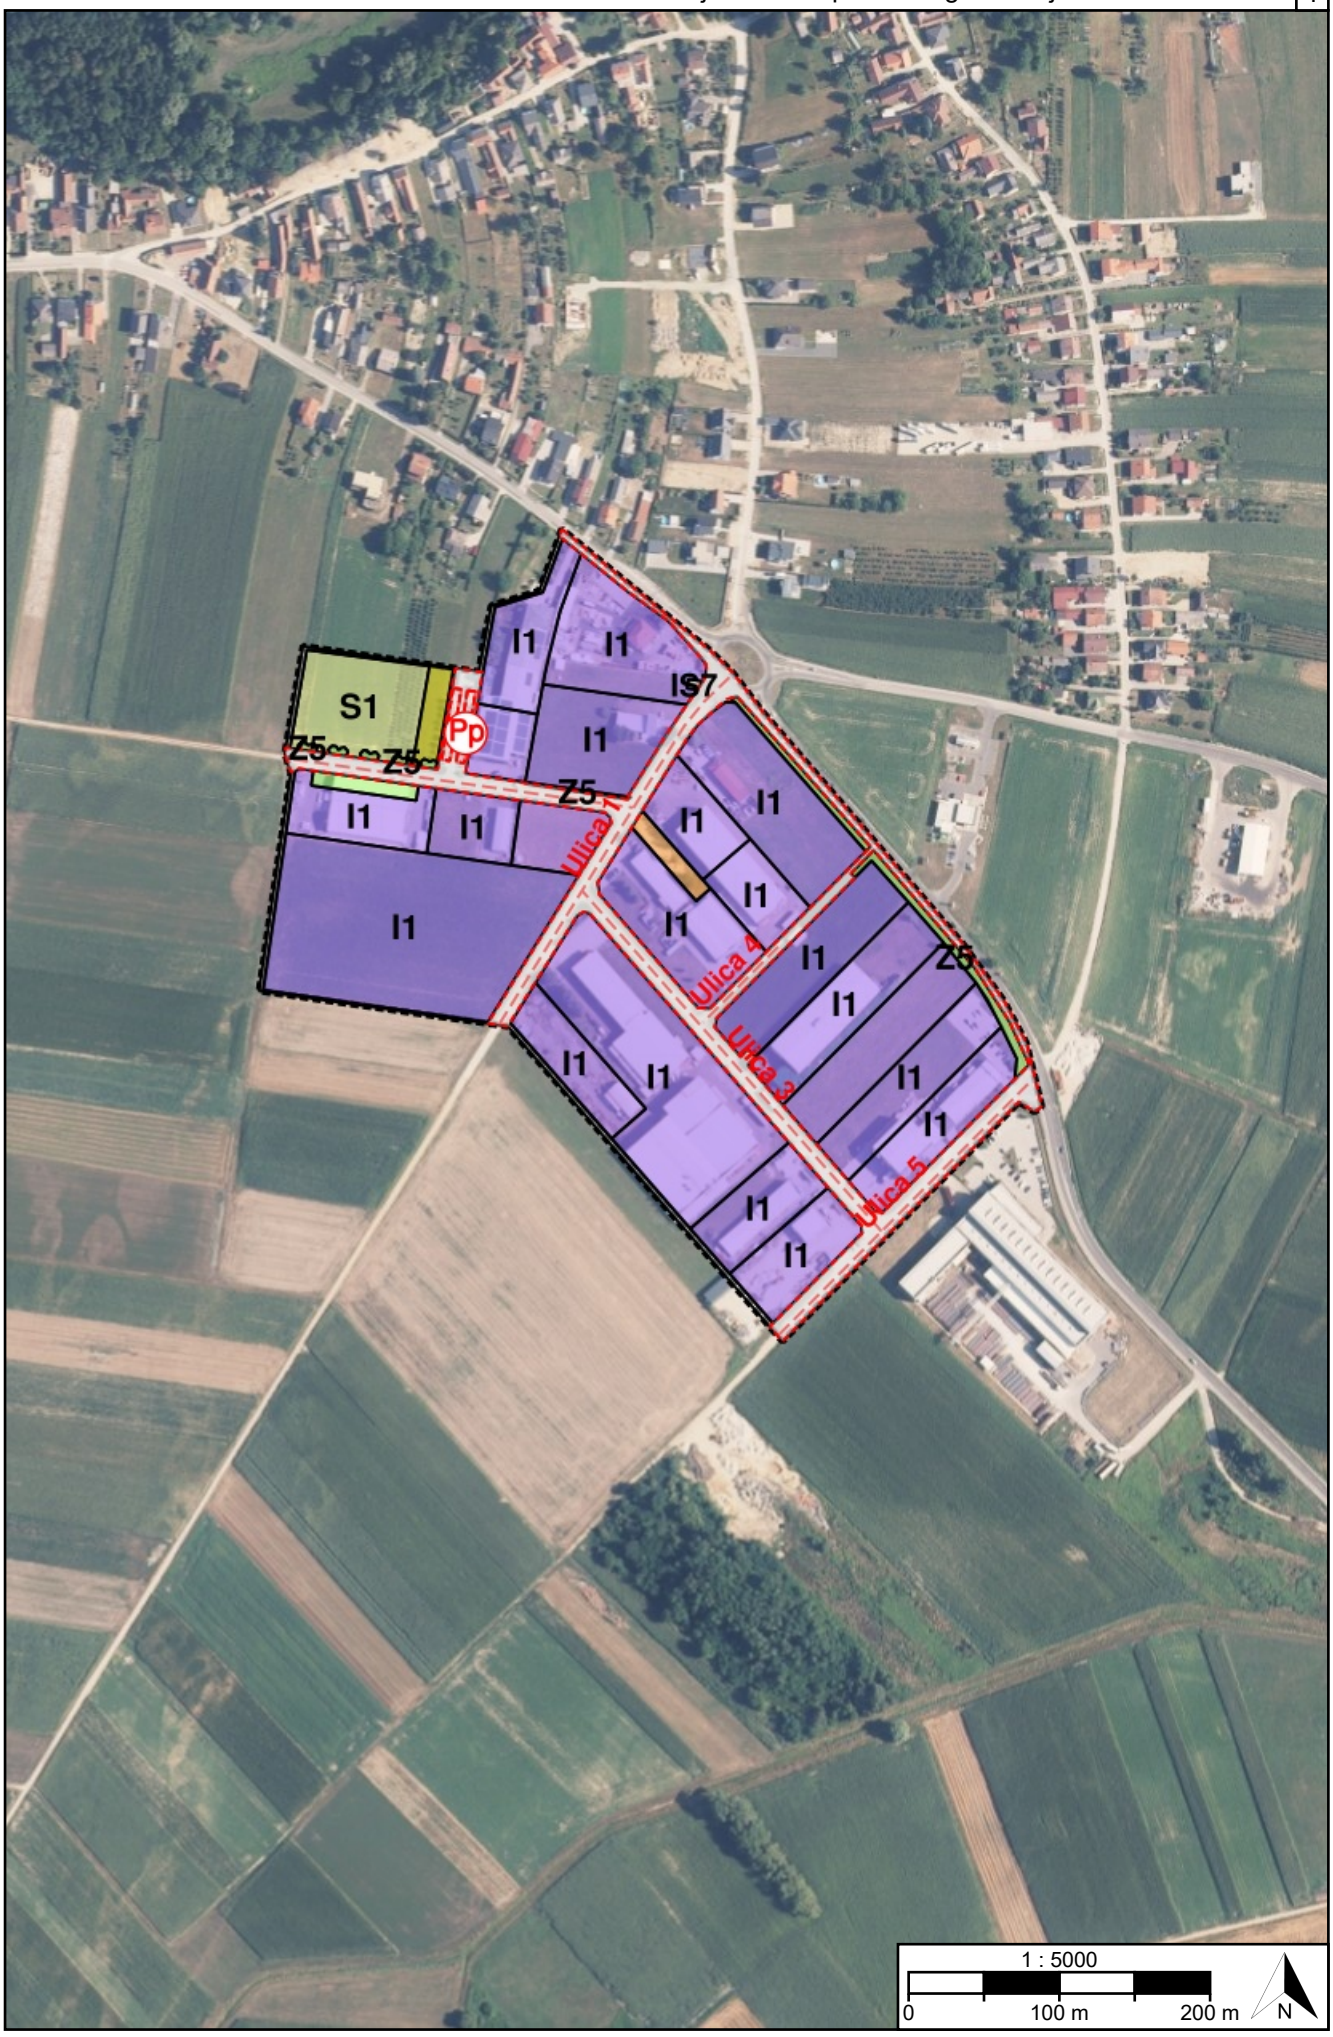

Postupak transformacije
Verzija: 651-20260217-S01
Detaljni plan uređenja "Gospodarske zone Sveti Martin na Muri - I. dio"

TUMAČ PLANSKOG ZNAKOVLJA

[OB-1-1] Obuhvat prostornog plana

[OB-1-1-5001] Obuhvat prostornog plana

[KN-1-1] Namjena prostora

S1 [KN-1-1-5001] (S1) Stambena namjena - isključivo stambena

M3 [KN-1-1-5053] (M3) Mješovita namjena

I1 [KN-1-1-5211] (I1) Proizvodna namjena

K1 [KN-1-1-5261] (K1) Poslovna namjena - uslužna

Z5 [KN-1-1-5705] (Z5) Zaštitna zelena površina

IS7 [KN-1-1-5907] (IS7) Površina infrastrukture - energetski sustav

[KN-1-1-5951] Kolno-pješačka površina

Pp [KN-1-1-5954] (Pp) Parkirališna površina

[IS-1-1] Cestovni promet

[oznaka] [IS-1-1-5023] ([oznaka]) Ostala prometnica

[IS-1-1-5025] Pješačka / Kolno-pješačka površina

Pp [IS-1-1-5304] (Pp) Parkiralište

[IS-1-2] Željeznički promet

REPUBLIKA HRVATSKA
MEĐIMURSKA ŽUPANIJA, OPĆINA SVETI MARTIN NA MURI

Naziv prostornog plana:

Detaljni plan uređenja "Gospodarske zone Sveti Martin na Muri - I. dio"

Naziv kartografskog prikaza prostornog plana:	Mjerilo prikaza:
1.1. Namjena prostora	1:5000

Vrsta postupka:
Postupak transformacije prostornog plana

Faza transformacije plana:	Oznaka revizije plana:
Prijedlog transformiranog prostornog plana	

Odluka o transformaciji prostornog plana:
Odluka o transformaciji Detaljnog plana uređenja "Gospodarske zone Sveti Martin na Muri - I. dio" (Službeni glasnik Međimurske županije broj 17/2024)

Objava plana:
Objava plana provodi se od 25.02.2026. do zaključno s danom 11.03.2026.

Nositelj izrade prostornog plana:	Odgovorna osoba nositelja izrade:
Međimurska županija, Općina Sveti Martin na Muri Jedinstveni upravni odjel	REFERENTICA Kristina Tuksar
Tijelo koje donosi prostorni plan:	**Predsjednik tijela koje donosi prostorni plan:**
Međimurska županija, Općina Sveti Martin na Muri Općinsko vijeće	PREDSJEDNIK OPĆINSKOG VIJEĆA Ivica Kutnjak
Stručni izrađivač prostornog plana:	**Odgovorna osoba stručnog izrađivača:**
GEOPROJEKT d.d. Split Split, Sukoišanska 43 OIB: 25623466485	PREDSJEDNIK UPRAVE Mirko Smiljanić univ.spec.oec.
	Odgovorni voditelj izrade: Ivana Bojić dipl. ing. arh.

Stručni tim:

Ivana Bojić, dipl.ing.arh.
Marina Pavičić, mag.ing.aedif.
Mate Mandušić geod.teh.
Iva Sinožić mag.geog.
Nika Krstić mag. ing.arch.

REPUBLIKA HRVATSKA
MEĐIMURSKA ŽUPANIJA, OPĆINA SVETI MARTIN NA MURI

Naziv prostornog plana:

Detaljni plan uređenja "Gospodarske zone Sveti Martin na Muri - I. dio"

Naziv kartografskog prikaza prostornog plana:	Mjerilo prikaza:
1.1. Namjena prostora	1:5000

Vrsta postupka:
Postupak transformacije prostornog plana

Faza transformacije plana:	Oznaka revizije plana:
Prijedlog transformiranog prostornog plana	

Prostor za digitalni potpis

Odgovorna osoba nositelja izrade:
REFERENTICA
Kristina Tuksar

KRISTINA TUKSAR
Elektronički potpisano: 23.02.2026T10:17:44 (UTC:2026-02-23T09:17:44Z)
Provjera: https://epotpis.rdd.hr/provjera
Broj zapisa: e367a369-22d6-47a4-b8f6-c5ed5462a203

Odgovorna osoba stručnog izrađivača:
PREDSJEDNIK UPRAVE
Mirko Smiljanić univ.spec.oec.

MIRKO SMILJANIĆ
Digitally signed by MIRKO SMILJANIĆ
Date: 2026.02.24 14:05:02 +01'00'

Odgovorni voditelj izrade:
Ivana Bojić dipl. ing. arh.

IVANA BOJIĆ
Elektronički potpisano: 23.02.2026T14:01:47 (UTC:2026-02-23T13:01:47Z)
Provjera: https://epotpis.rdd.hr/provjera
Broj zapisa: 1f29a99b-8bb2-4fa6-abea-cb89cda35618