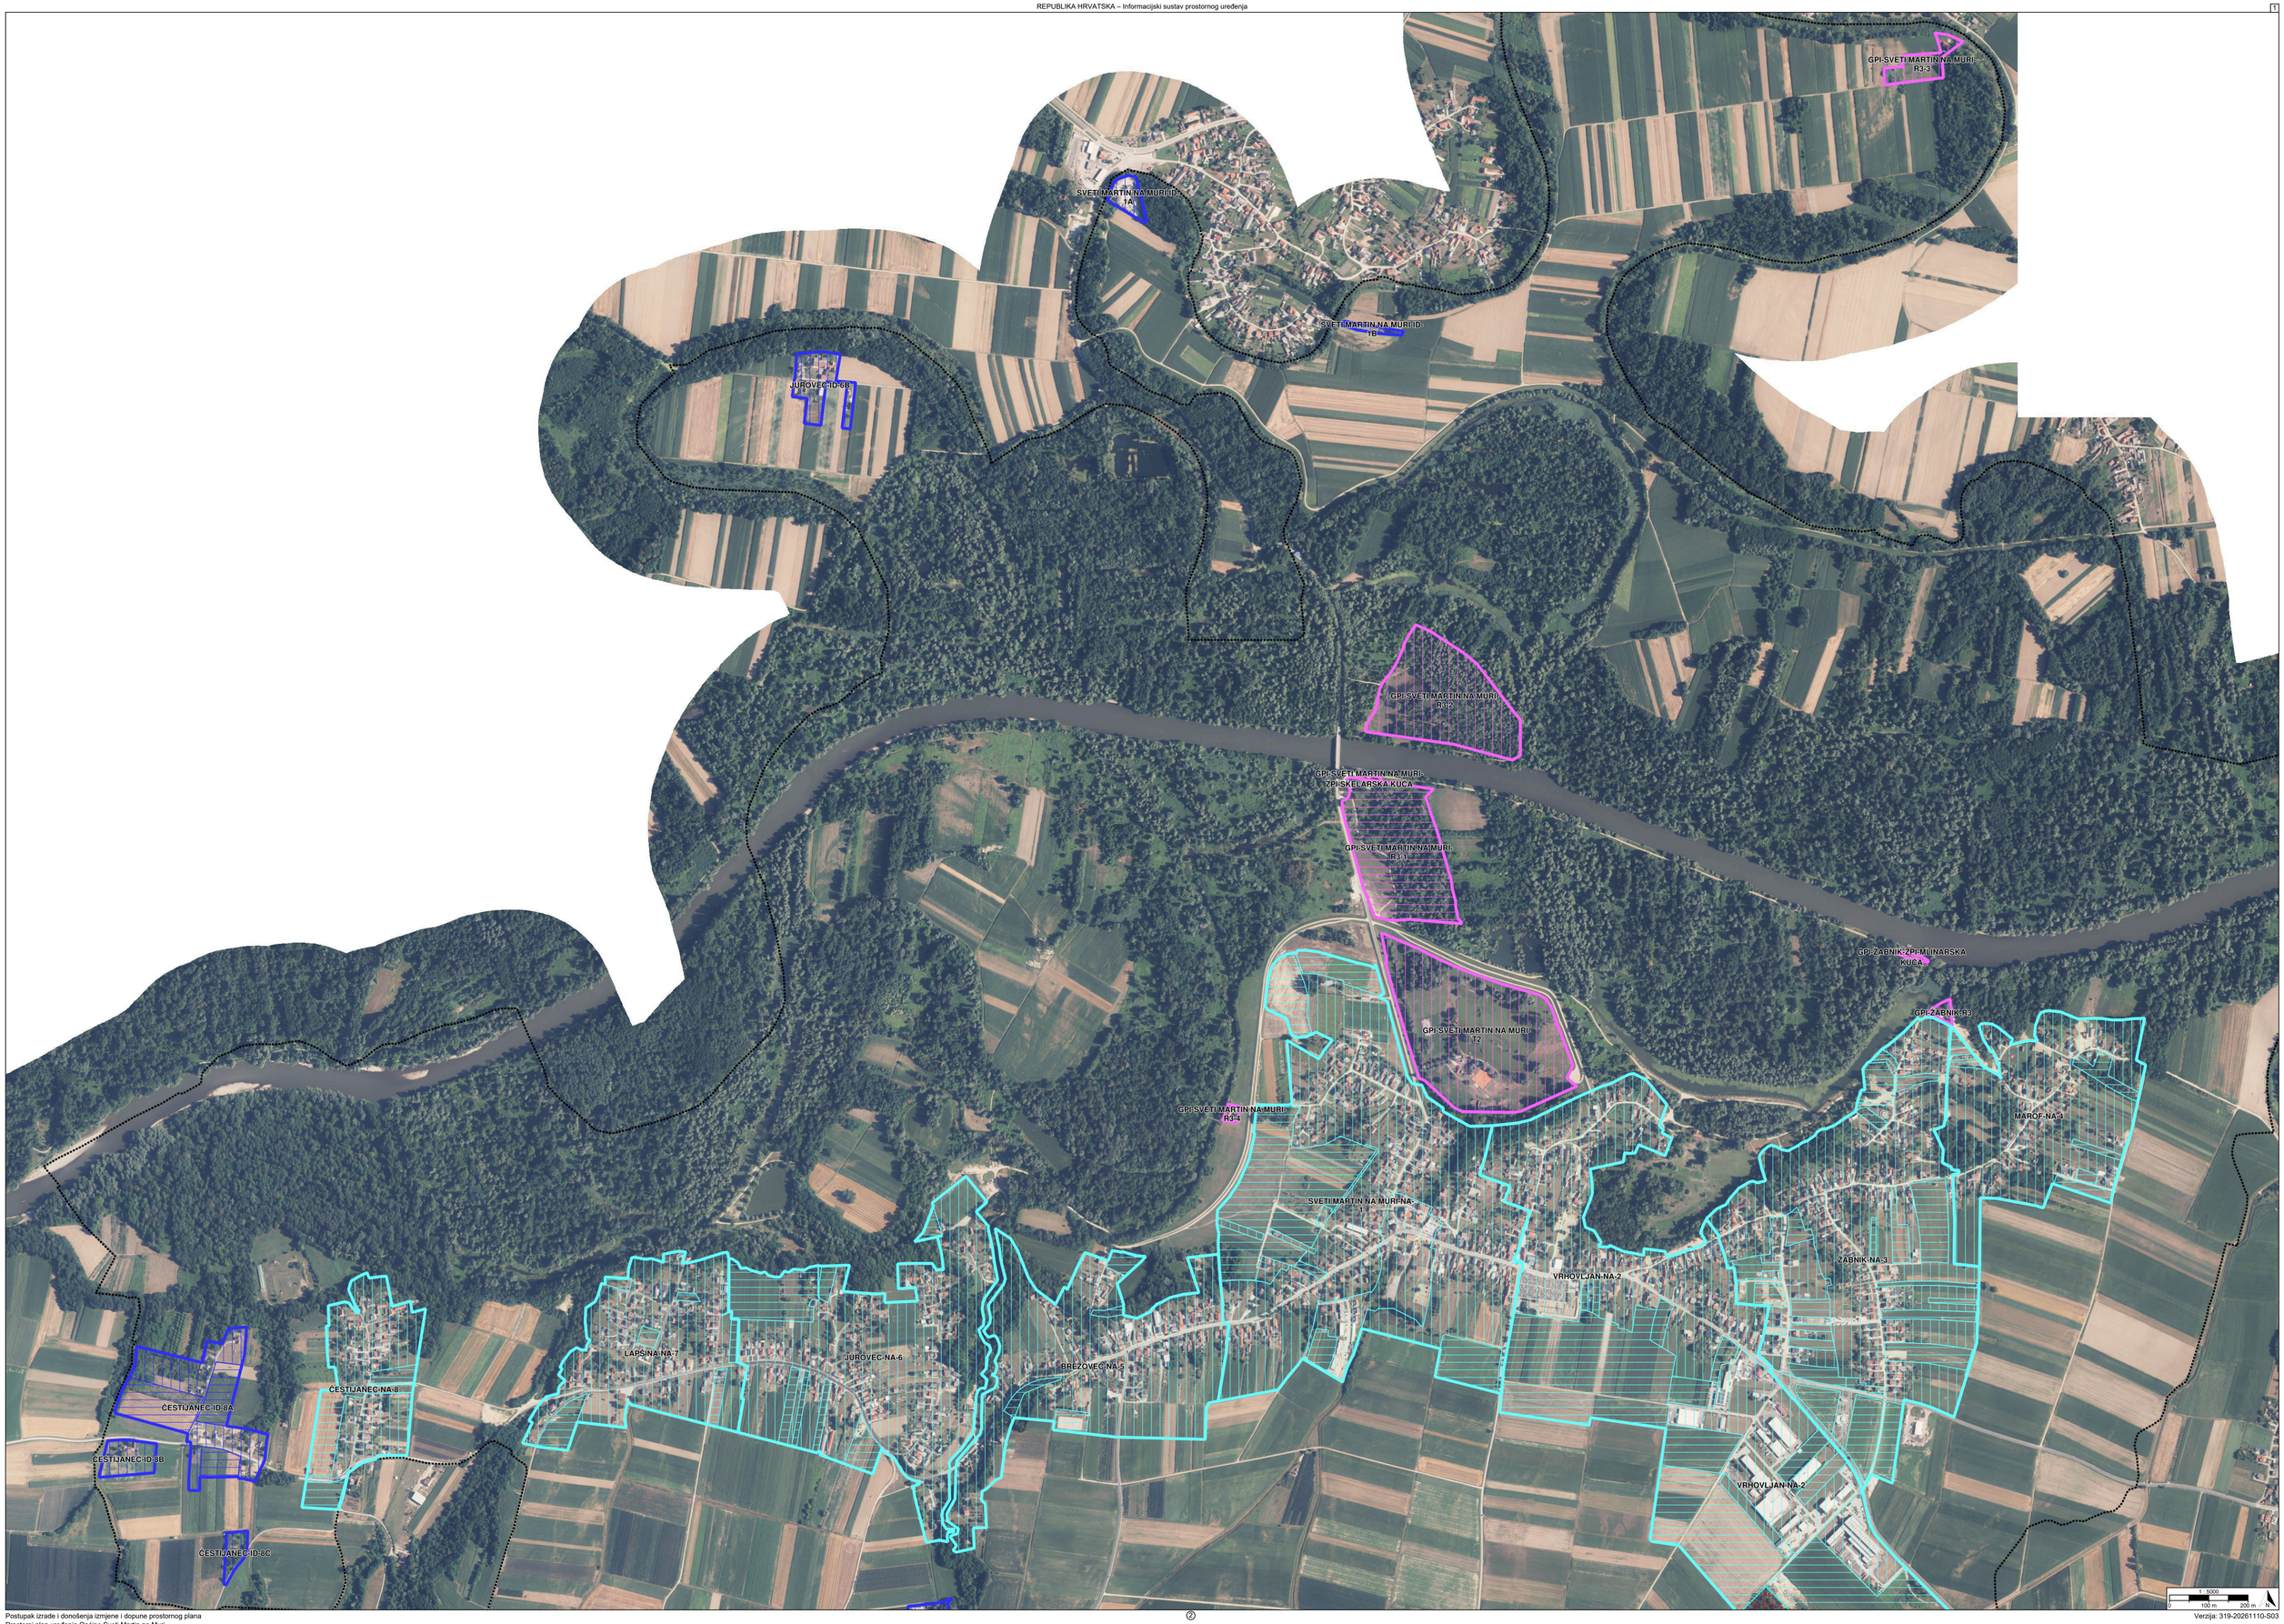
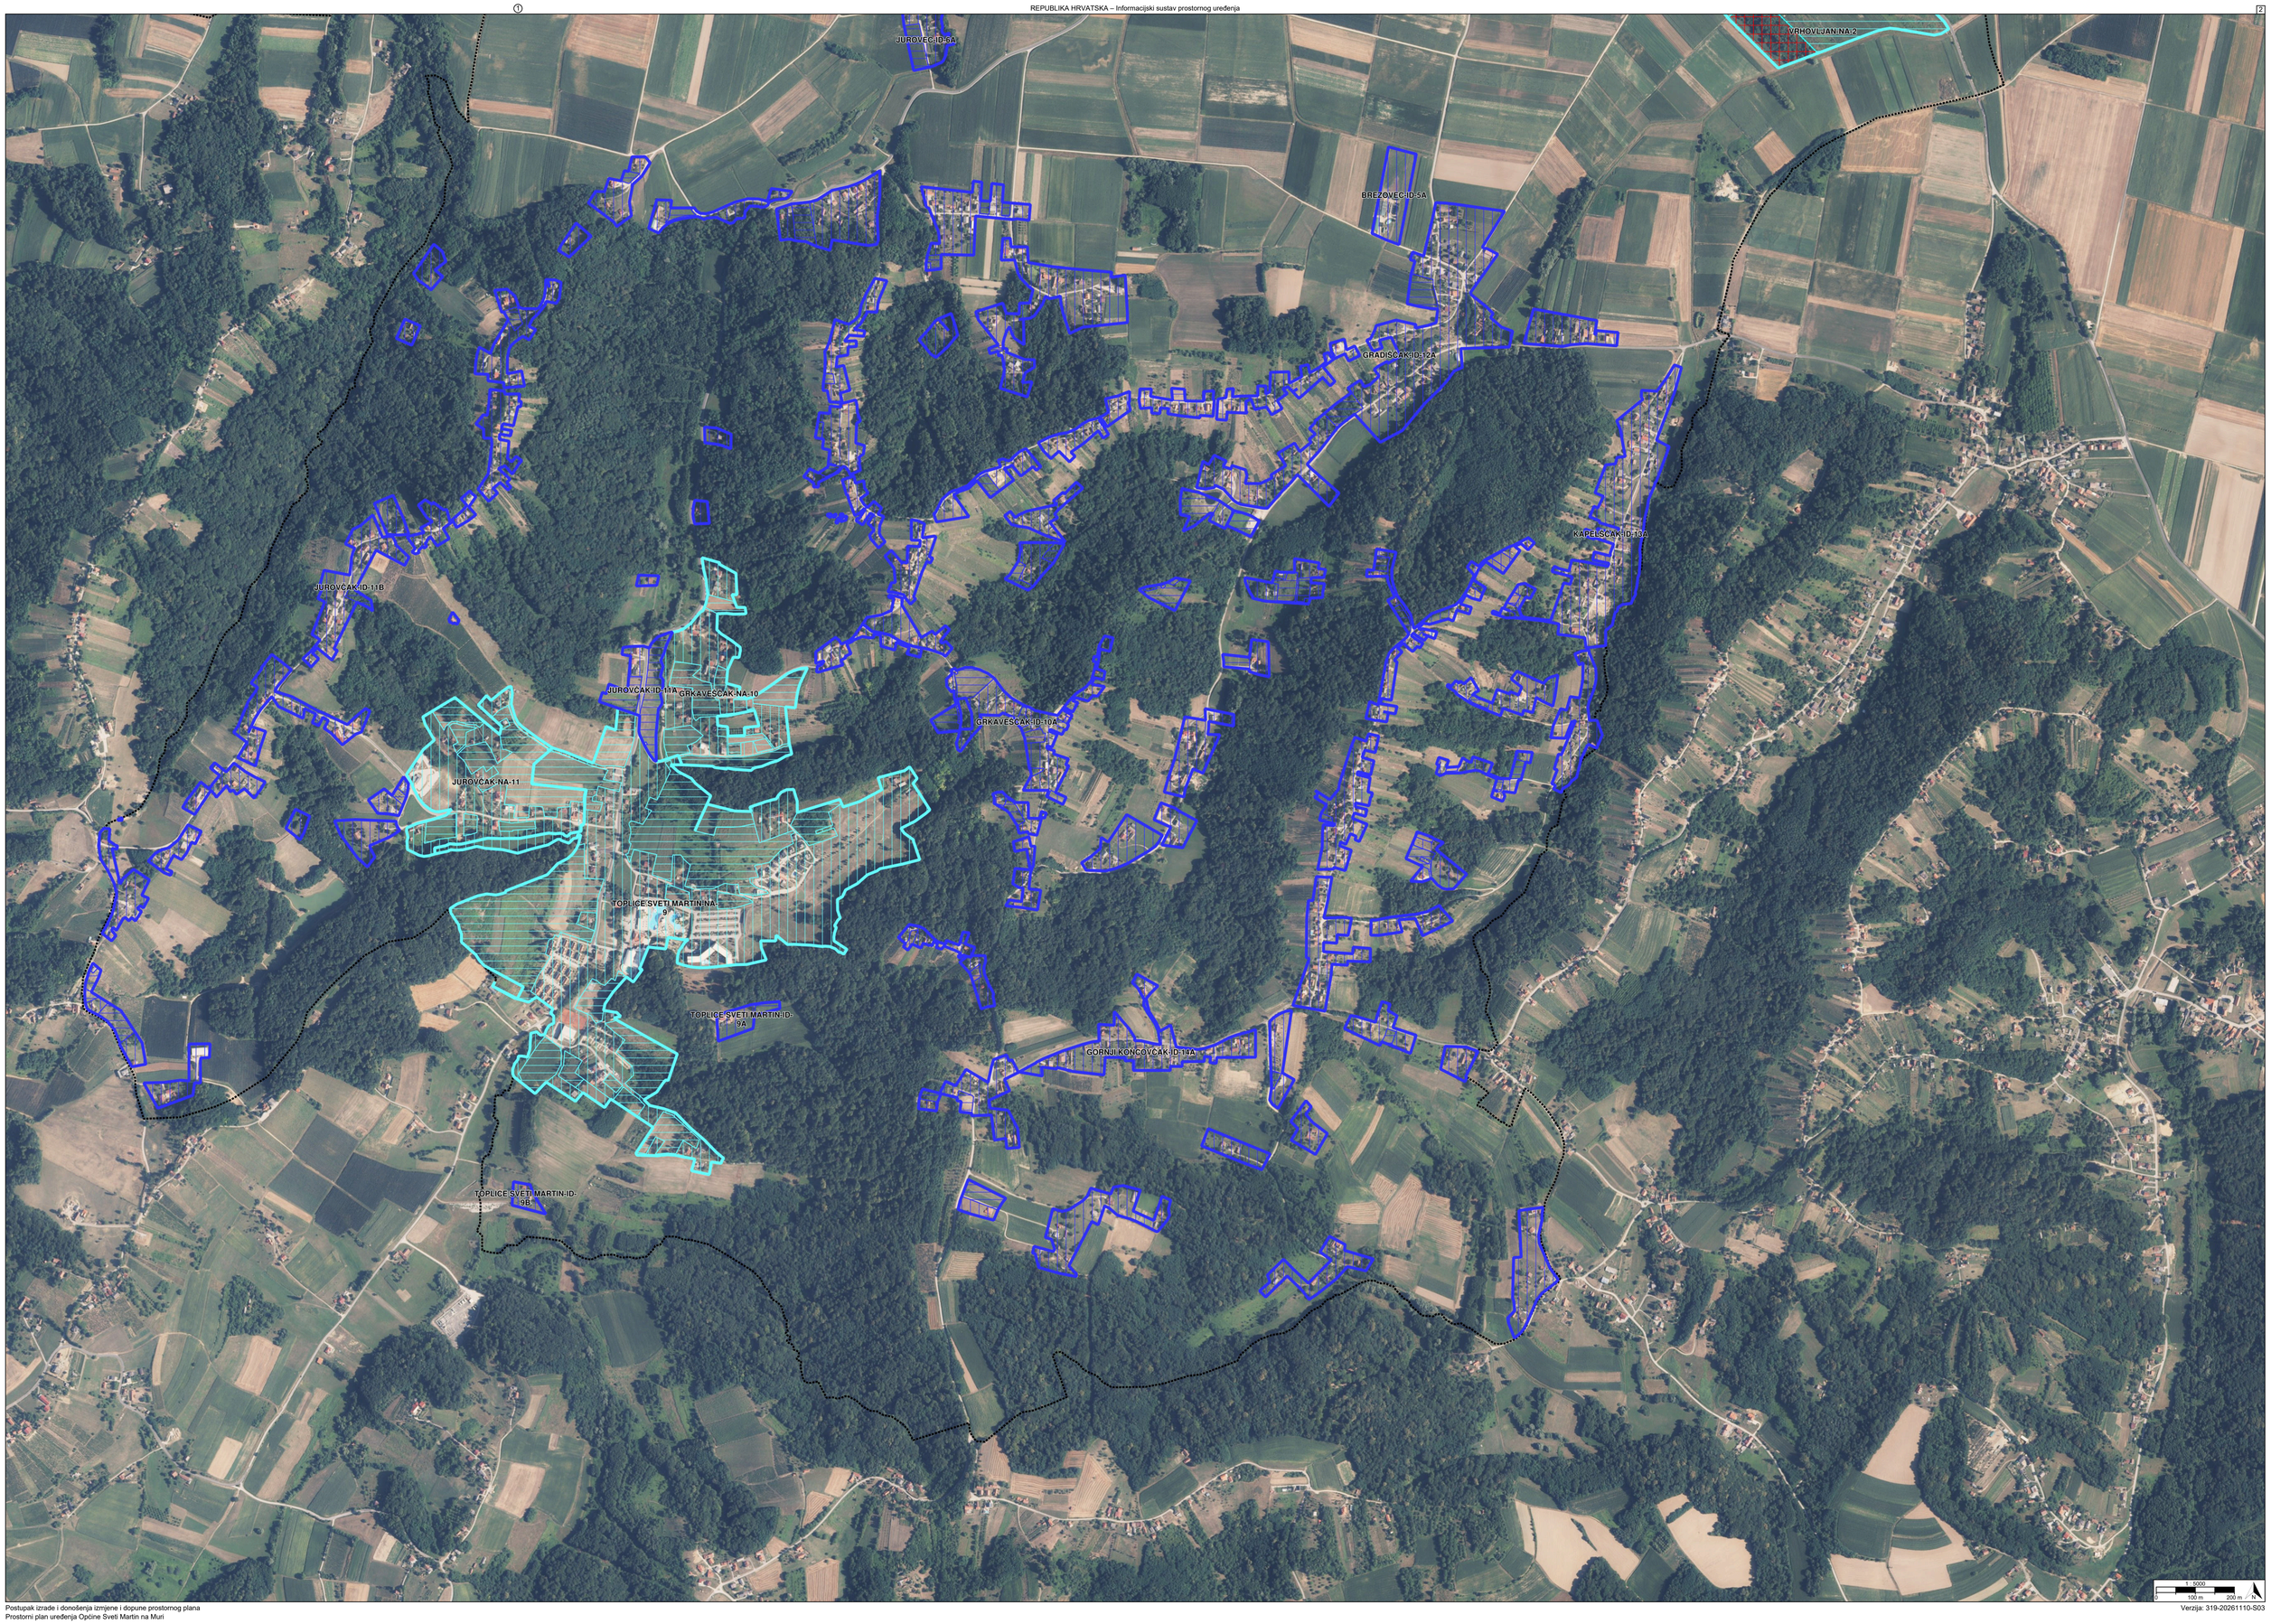

GPI-SVETI MARTIN NA MURI-R3-3
SVETI MARTIN NA MURI-ID-1A
SVETI MARTIN NA MURI-ID-1B
JUROVEC-ID-6B
GPI-SVETI MARTIN NA MURI-R3-2
GPI-SVETI MARTIN NA MURI-1. ZPI-SKELARSKA KUĆA
GPI-SVETI MARTIN NA MURI-R3-1
GPI-ZABNIK-ZPI-MLINARSKA KUĆA
GPI-SVETI MARTIN NA MURI-T2
GPI-ZABNIK-R3
GPI-SVETI MARTIN NA MURI-R3-4
MAROF-NA-4
SVETI MARTIN NA MURI-NA-
ZABNIK-NA-3
VRHOVLJAN-NA-2
LAPŠINA-NA-7
JUROVEC-NA-6
BREZOVEC-NA-5
ČESTIJANEC-NA-8
ČESTIJANEC-ID-8A
ČESTIJANEC-ID-8B
ČESTIJANEC-ID-8C
VRHOVLJAN-NA-2
1 : 5000
0
100 m
200 m
N


JUROVEC-ID-5A
VRHOVLJAN-NA-2
BREZOVEC-ID-5A
GRADIŠĆAK-ID-12A
KAPELŠĆAK-ID-13A
JUROVČAK-ID-11B
JUROVČAK-ID-11A
GRKAVEŠĆAK-NA-10
GRKAVEŠĆAK-ID-10A
JUROVČAK-NA-11
TOPLICE SVETI MARTIN-NA-9
TOPLICE SVETI MARTIN-ID-9A
TOPLICE SVETI MARTIN-ID-9B
GORNJI KONČOVČAK-ID-11A
1 : 5000
100 m
200 m

TUMAČ PLANSKOG ZNAKOVLJA

[OB-1-1] Obuhvat prostornog plana

[OB-1-1-3001] Obuhvat prostornog plana

[KN-2-1] Građevinska područja

GPI[1] [KN-2-1-3201] Izdvojeno građevinsko područje izvan naselja (GPIN)

[KN-2-1-3202] (GPIN) Izgrađeno

[KN-2-1-3203] (GPIN) Neizgrađeno

NA[1] [KN-2-1-3301] Građevinsko područje naselja (GPN)

[KN-2-1-3302] (GPN) Izgrađeno

[KN-2-1-3303] (GPN) Neizgrađeno

[KN-2-1-3306] (GPN) Posredna provedba - izgrađeno

[KN-2-1-3307] (GPN) Posredna provedba - neizgrađeno

[KN-2-1-3308] (GPN) Posredna provedba - neuređeno

NA[1.1] [KN-2-1-3401] Izdvojeni dio građevinskog područja naselja (IDGPN)

[KN-2-1-3402] (IDGPN) Izgrađeno

[KN-2-1-3403] (IDGPN) Neizgrađeno

[KN-2-1-3406] (IDGPN) Posredna provedba - izgrađeno

[KN-2-1-3407] (IDGPN) Posredna provedba - neizgrađeno

REPUBLIKA HRVATSKA
MEĐIMURSKA ŽUPANIJA, OPĆINA SVETI MARTIN NA MURI

Naziv prostornog plana:

Prostorni plan uređenja Općine Sveti Martin na Muri

Naziv kartografskog prikaza prostornog plana:	Mjerilo prikaza:
1.2. Građevinska područja	1:5000

Vrsta postupka:
Postupak izrade i donošenja izmjene i dopune prostornog plana

Faza izrade plana:	Oznaka revizije plana:
Prijedlog prostornog plana za 1. ponovnu javnu raspravu	

Odluka o izradi prostornog plana:
Odluka o izradi izmjene i dopune Prostornog plana uređenja Općine Sveti Martin na Muri (Službeni glasnik Međimurske županije broj 3/2025)

Javna rasprava:
Javna rasprava provođena je od 07.08.2026. do zaključno s danom 21.08.2026. Prva ponovna javna rasprava provodi se od 16.11.2026. do zaključno s danom 24.11.2026.

Javni uvid:	Javno izlaganje:
od 16.11.2026. godine do 24.11.2026. godine, na lokaciji: Općina Sveti Martin na Muri, Trg Svetog Martina 7, 40313 Sveti Martin na Muri, 08:00 - 15:00	dana 23.11.2026. godine, na lokaciji: Kongresna dvorana Općine Sveti Martin na Muri, Trg Svetom Martina 7, 40313 Sveti Martin na Muri, 12:00

Nositelj izrade prostornog plana:	Odgovorna osoba nositelja izrade:
Međimurska županija, Općina Sveti Martin na Muri Jedinstveni upravni odjel	REFERENTICA Kristina Tuksar

Tijelo koje donosi prostorni plan:	Predsjednik tijela koje donosi prostorni plan:
Međimurska županija, Općina Sveti Martin na Muri Općinsko vijeće	PREDSJEDNIK OPĆINSKOG VIJEĆA Ivica Kutnjak

Stručni izrađivač prostornog plana:	Odgovorna osoba stručnog izrađivača:
PLANOPOLIS d.o.o. Rijeka, Ciottina 16 OIB: 95829573574	DIREKTORICA Sanja Turk dipl.ing.arh.
	Odgovorni voditelj izrade: Vana Rodin Kružić mag.ing.arch.

Stručni tim:
Vana Rodin Kružić, mag.ing.arch.
Sanja Turk, univ.dipl.inž.arh.
Nikša Capelletti, mag.dott.pianificatore territoriale

REPUBLIKA HRVATSKA
MEĐIMURSKA ŽUPANIJA, OPĆINA SVETI MARTIN NA MURI

Naziv prostornog plana:

Prostorni plan uređenja Općine Sveti Martin na Muri

Naziv kartografskog prikaza prostornog plana:	Mjerilo prikaza:
1.2. Građevinska područja	1:5000

Vrsta postupka:
Postupak izrade i donošenja izmjene i dopune prostornog plana

Faza izrade plana:	Oznaka revizije plana:
Prijedlog prostornog plana za 1. ponovnu javnu raspravu	

Prostor za digitalni potpis

Odgovorna osoba nositelja izrade:
REFERENTICA
Kristina Tuksar

KRISTINA TUKSAR
Elektronički potpisano: 10.11.2026T16:05:36 (UTC:2026-11-10T15:05:36Z)
Provjera: https://epotpis.rdd.hr/provjera
Broj zapisa: 15976b1e-a0ec-447b-b3d4-d6187f111aab

Odgovorna osoba stručnog izrađivača:
DIREKTORICA
Sanja Turk dipl.ing.arh.

SANJA TURK
Elektronički potpisano: 11.11.2026T09:44:22 (UTC:2026-11-11T08:44:22Z)
Provjera: https://epotpis.rdd.hr/provjera
Broj zapisa: 3f814084-b2ee-452d-82bf-95130095b315

Odgovorni voditelj izrade:
Vana Rodin Kružić mag.ing.arch.

VANA RODIN KRUŽIĆ
Elektronički potpisano: 11.11.2026T10:16:52 (UTC:2026-11-11T09:16:52Z)
Provjera: https://epotpis.rdd.hr/provjera
Broj zapisa: 1fa96c6c-62f9-497e-8ecb-f58eef6e63c1