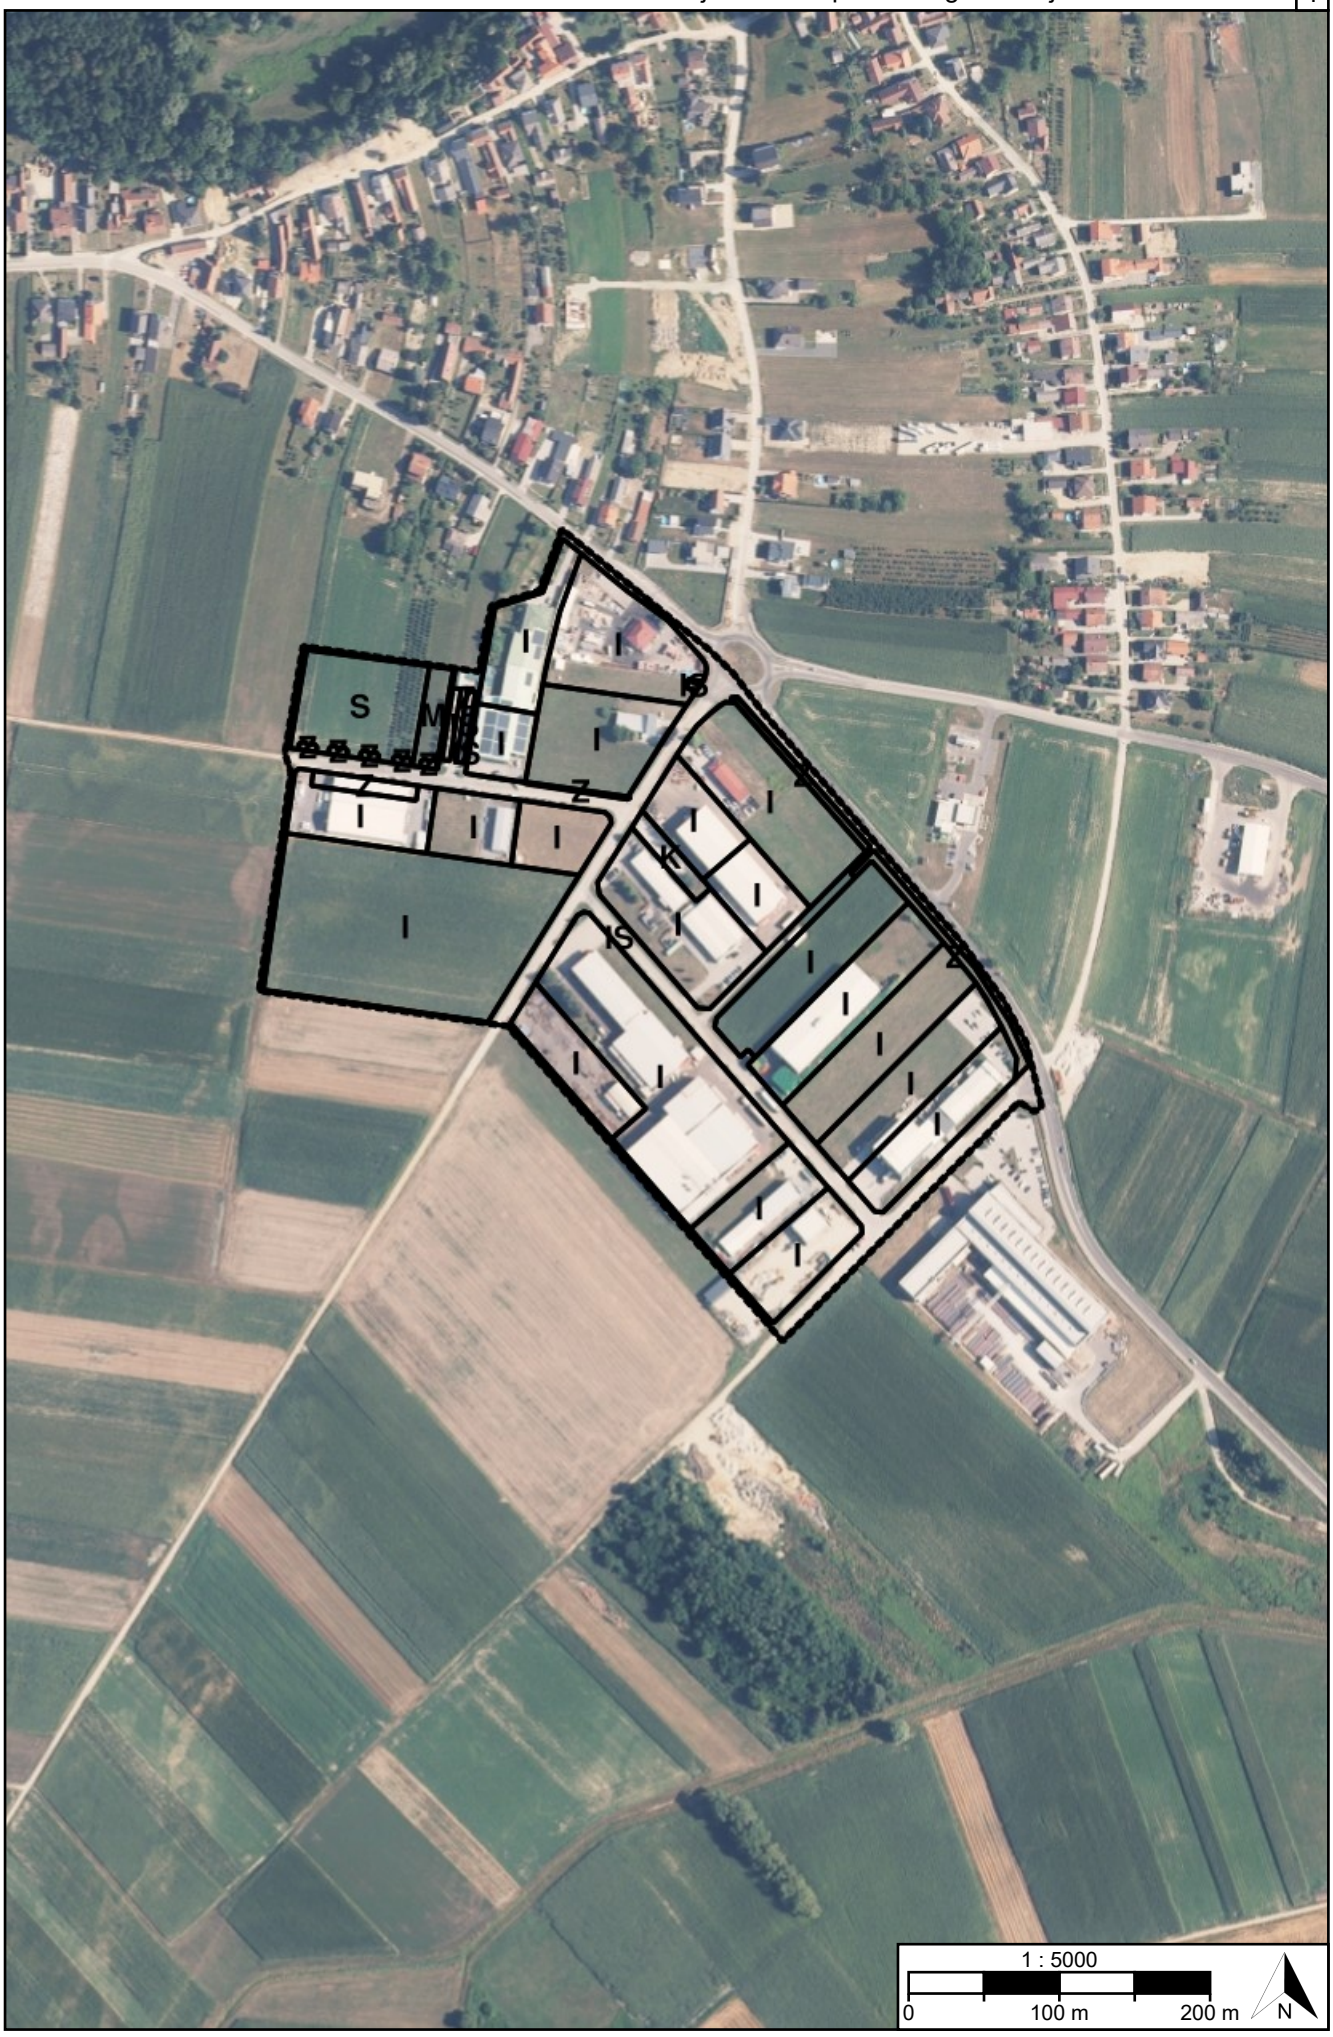

S
M
K
IS
Z
1 : 5000
0
100 m
200 m
N

TUMAČ PLANSKOG ZNAKOVLJA

[OB-1-1] Obuhvat prostornog plana

[OB-1-1-5001] Obuhvat prostornog plana

[KN-3-1] Pravila provedbe zahvata

[UPR] [KN-3-1-5001] ([UPR]) Područje pravila provedbe

REPUBLIKA HRVATSKA
MEĐIMURSKA ŽUPANIJA, OPĆINA SVETI MARTIN NA MURI

Naziv prostornog plana:

Detaljni plan uređenja "Gospodarske zone Sveti Martin na Muri - I. dio"

Naziv kartografskog prikaza prostornog plana:	Mjerilo prikaza:
1.3. Provedba prostornog plana	1:5000

Vrsta postupka:
Postupak transformacije prostornog plana

Faza transformacije plana:	Oznaka revizije plana:
Prijedlog transformiranog prostornog plana	

Odluka o transformaciji prostornog plana:
Odluka o transformaciji Detaljnog plana uređenja "Gospodarske zone Sveti Martin na Muri - I. dio" (Službeni glasnik Međimurske županije broj 17/2024)

Objava plana:
Objava plana provodi se od 25.02.2026. do zaključno s danom 11.03.2026.

Nositelj izrade prostornog plana:	Odgovorna osoba nositelja izrade:
Međimurska županija, Općina Sveti Martin na Muri Jedinstveni upravni odjel	REFERENTICA Kristina Tuksar
Tijelo koje donosi prostorni plan:	**Predsjednik tijela koje donosi prostorni plan:**
Međimurska županija, Općina Sveti Martin na Muri Općinsko vijeće	PREDSJEDNIK OPĆINSKOG VIJEĆA Ivica Kutnjak
Stručni izrađivač prostornog plana:	**Odgovorna osoba stručnog izrađivača:**
GEOPROJEKT d.d. Split Split, Sukoišanska 43 OIB: 25623466485	PREDSJEDNIK UPRAVE Mirko Smiljanić univ.spec.oec.
	Odgovorni voditelj izrade: Ivana Bojić dipl. ing. arh.

Stručni tim:

Ivana Bojić, dipl.ing.arh.
Marina Pavičić, mag.ing.aedif.
Mate Mandušić geod.teh.
Iva Sinožić mag.geog.
Nika Krstić mag. ing.arch.

REPUBLIKA HRVATSKA
MEĐIMURSKA ŽUPANIJA, OPĆINA SVETI MARTIN NA MURI

Naziv prostornog plana:

Detaljni plan uređenja "Gospodarske zone Sveti Martin na Muri - I. dio"

Naziv kartografskog prikaza prostornog plana:	Mjerilo prikaza:
1.3. Provedba prostornog plana	1:5000

Vrsta postupka:
Postupak transformacije prostornog plana

Faza transformacije plana:	Oznaka revizije plana:
Prijedlog transformiranog prostornog plana	

Prostor za digitalni potpis

Odgovorna osoba nositelja izrade:
REFERENTICA
Kristina Tuksar

KRISTINA TUKSAR
Elektronički potpisano: 23.02.2026T10:19:41 (UTC:2026-02-23T09:19:41Z)
Provjera: https://epotpis.rdd.hr/provjera
Broj zapisa: 7c06fc83-9c68-4e23-acb5-bfa748d0da66

Odgovorna osoba stručnog izrađivača:
PREDSJEDNIK UPRAVE
Mirko Smiljanić univ.spec.oec.

MIRKO SMILJANIĆ
Digitally signed by MIRKO SMILJANIĆ
Date: 2026.02.24 14:05:48 +01'00'

Odgovorni voditelj izrade:
Ivana Bojić dipl. ing. arh.

IVANA BOJIĆ
Elektronički potpisano: 23.02.2026T13:46:47 (UTC:2026-02-23T12:46:47Z)
Provjera: https://epotpis.rdd.hr/provjera
Broj zapisa: 11a033d4-460c-4c19-a435-b484bab8f8fc