


POPREČNI PROFILI PROMETNICA MJ 1:200

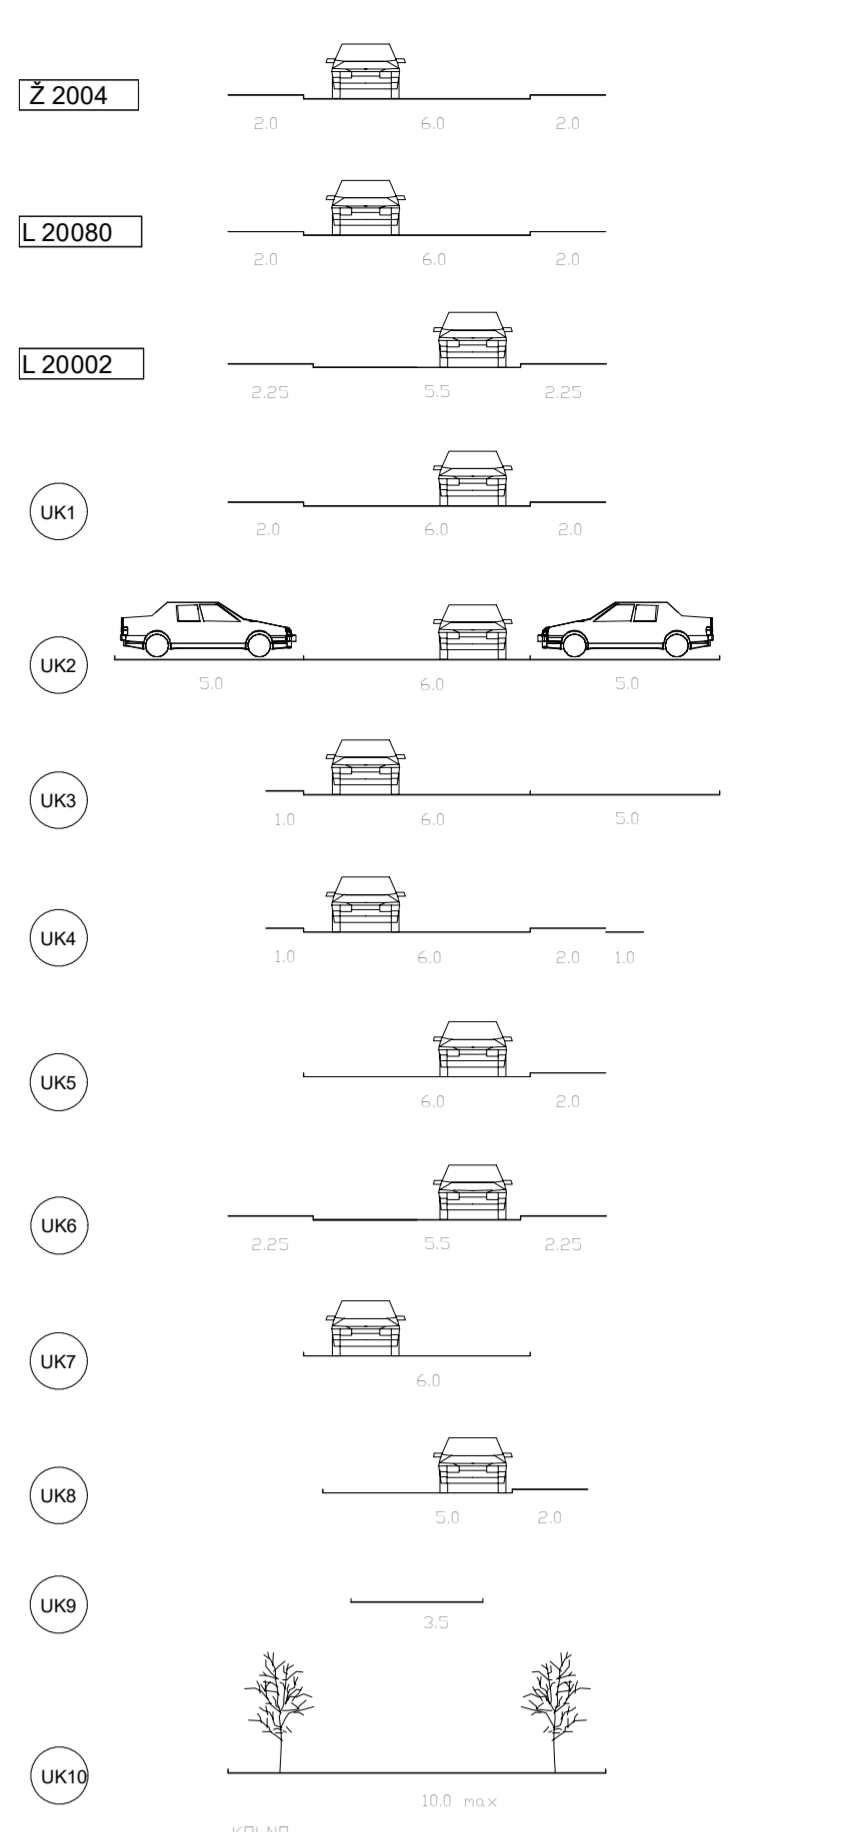

TUMAČ PLANSKOG ZNAKOVLJA

- postojće / planirano
- GRANICE**
- granca općine
 - granca naselja
 - građevinsko područje
 - izdvojeni dio područja naselja
 - granca obuhvata UPU-a
- PROSTORI I POKRIVNJE ZA RAZVOJ I UREĐENJE RAZVOJ I UREĐENJE PROSTORA I POKRIVNJE NASELJA**
- postojće površine infrastrukturnih sustava
 - planirane površine infrastrukturnih sustava
 - IS2 trafostanica, IS4 parkiralište, IS18 hidrostanica
- PROMET**
- ELEMENTI KONSTRUKCIJE CESTE**
- prometnice
 - oznaka ceste
- OSTALI ELEMENTI CESTE**
- autobusno stajalište
 - javno parkiralište
 - biciklistička trasa
 - TK planirana trasa SVK
 - cestovne građevine - most
 - pješački most
- POŠTA I TELEKOMUNIKACIJE**
- TK vod
 - elektronička komunikacijska struktura

Županija: **MEDIMURSKA ŽUPANIJA**

Naziv prostornog plana: **IV. IZMJENE I DOPUNE URBANISTIČKOG PLANA UREĐENJA TOPLICE SVETI MARTIN PRIJEDLOG PLANA ZA JAVNU RASPRAVU**

Naziv kartografskog prikaza: **PROMETNA I INFRASTRUKTURNA MREŽA CESTE I TELEKOMUNIKACIJE**

Broj kartografskog prikaza: **2** Mjerilo kartografskog prikaza: **1 : 2 000**

Odluka o izradi: "Službeni glasnik Međimurske županije" broj 41/19. Odluka predstavničkog tijela o donošenju plana: Javna rasprava (datum objave): "Medimurska novine" 30.08.2019. Javni uvid očištan: od 02.09.2019. do 13.09.2019.

Pečat tijela odgovornog za provođenje javne rasprave: Nadležnik Općine Štrigova Stanislav Rebernik. Odgovorna osoba za provođenje javne rasprave: Nadležnik Općine Štrigova Stanislav Rebernik. (ime, prezime i potpis)


Pravna osoba / tijelo koje je izradilo plan: **ZAVOD ZA PROSTORNO UREĐENJE MEDIMURSKOG ŽUPANIJE**

Pečat pravne osobe / tijela koje je izradilo plan: **Mirjana Pintar, dipl.ing.arh.** Odgovorna osoba: **Mirjana Pintar, dipl.ing.arh.** (ime, prezime i potpis)

Odgovorni voditelj: **Mirjana Pintar, dipl.ing.arh.** Stručni tim u izradi plana: **Mirjana Pintar, dipl.ing.arh.**; **Goran Erent, mag.ing.arh.**; **Marta Turk, mag.ing.arh.**; **Ivica Peršić, dipl.ing.grad.**; **Josip Črep, mag.geogr.**

Pečat predstavničkog tijela: **Sijepan Pozderec** Predsjednik predstavničkog tijela: **Sijepan Pozderec** (ime, prezime i potpis)

Istovjetnost ovog prostornog plana s izvornikom ovjerava: **Pečat nadležnog tijela:** (ime, prezime i potpis)

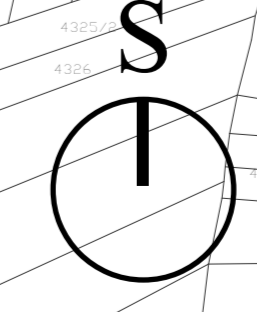

1 ha

