
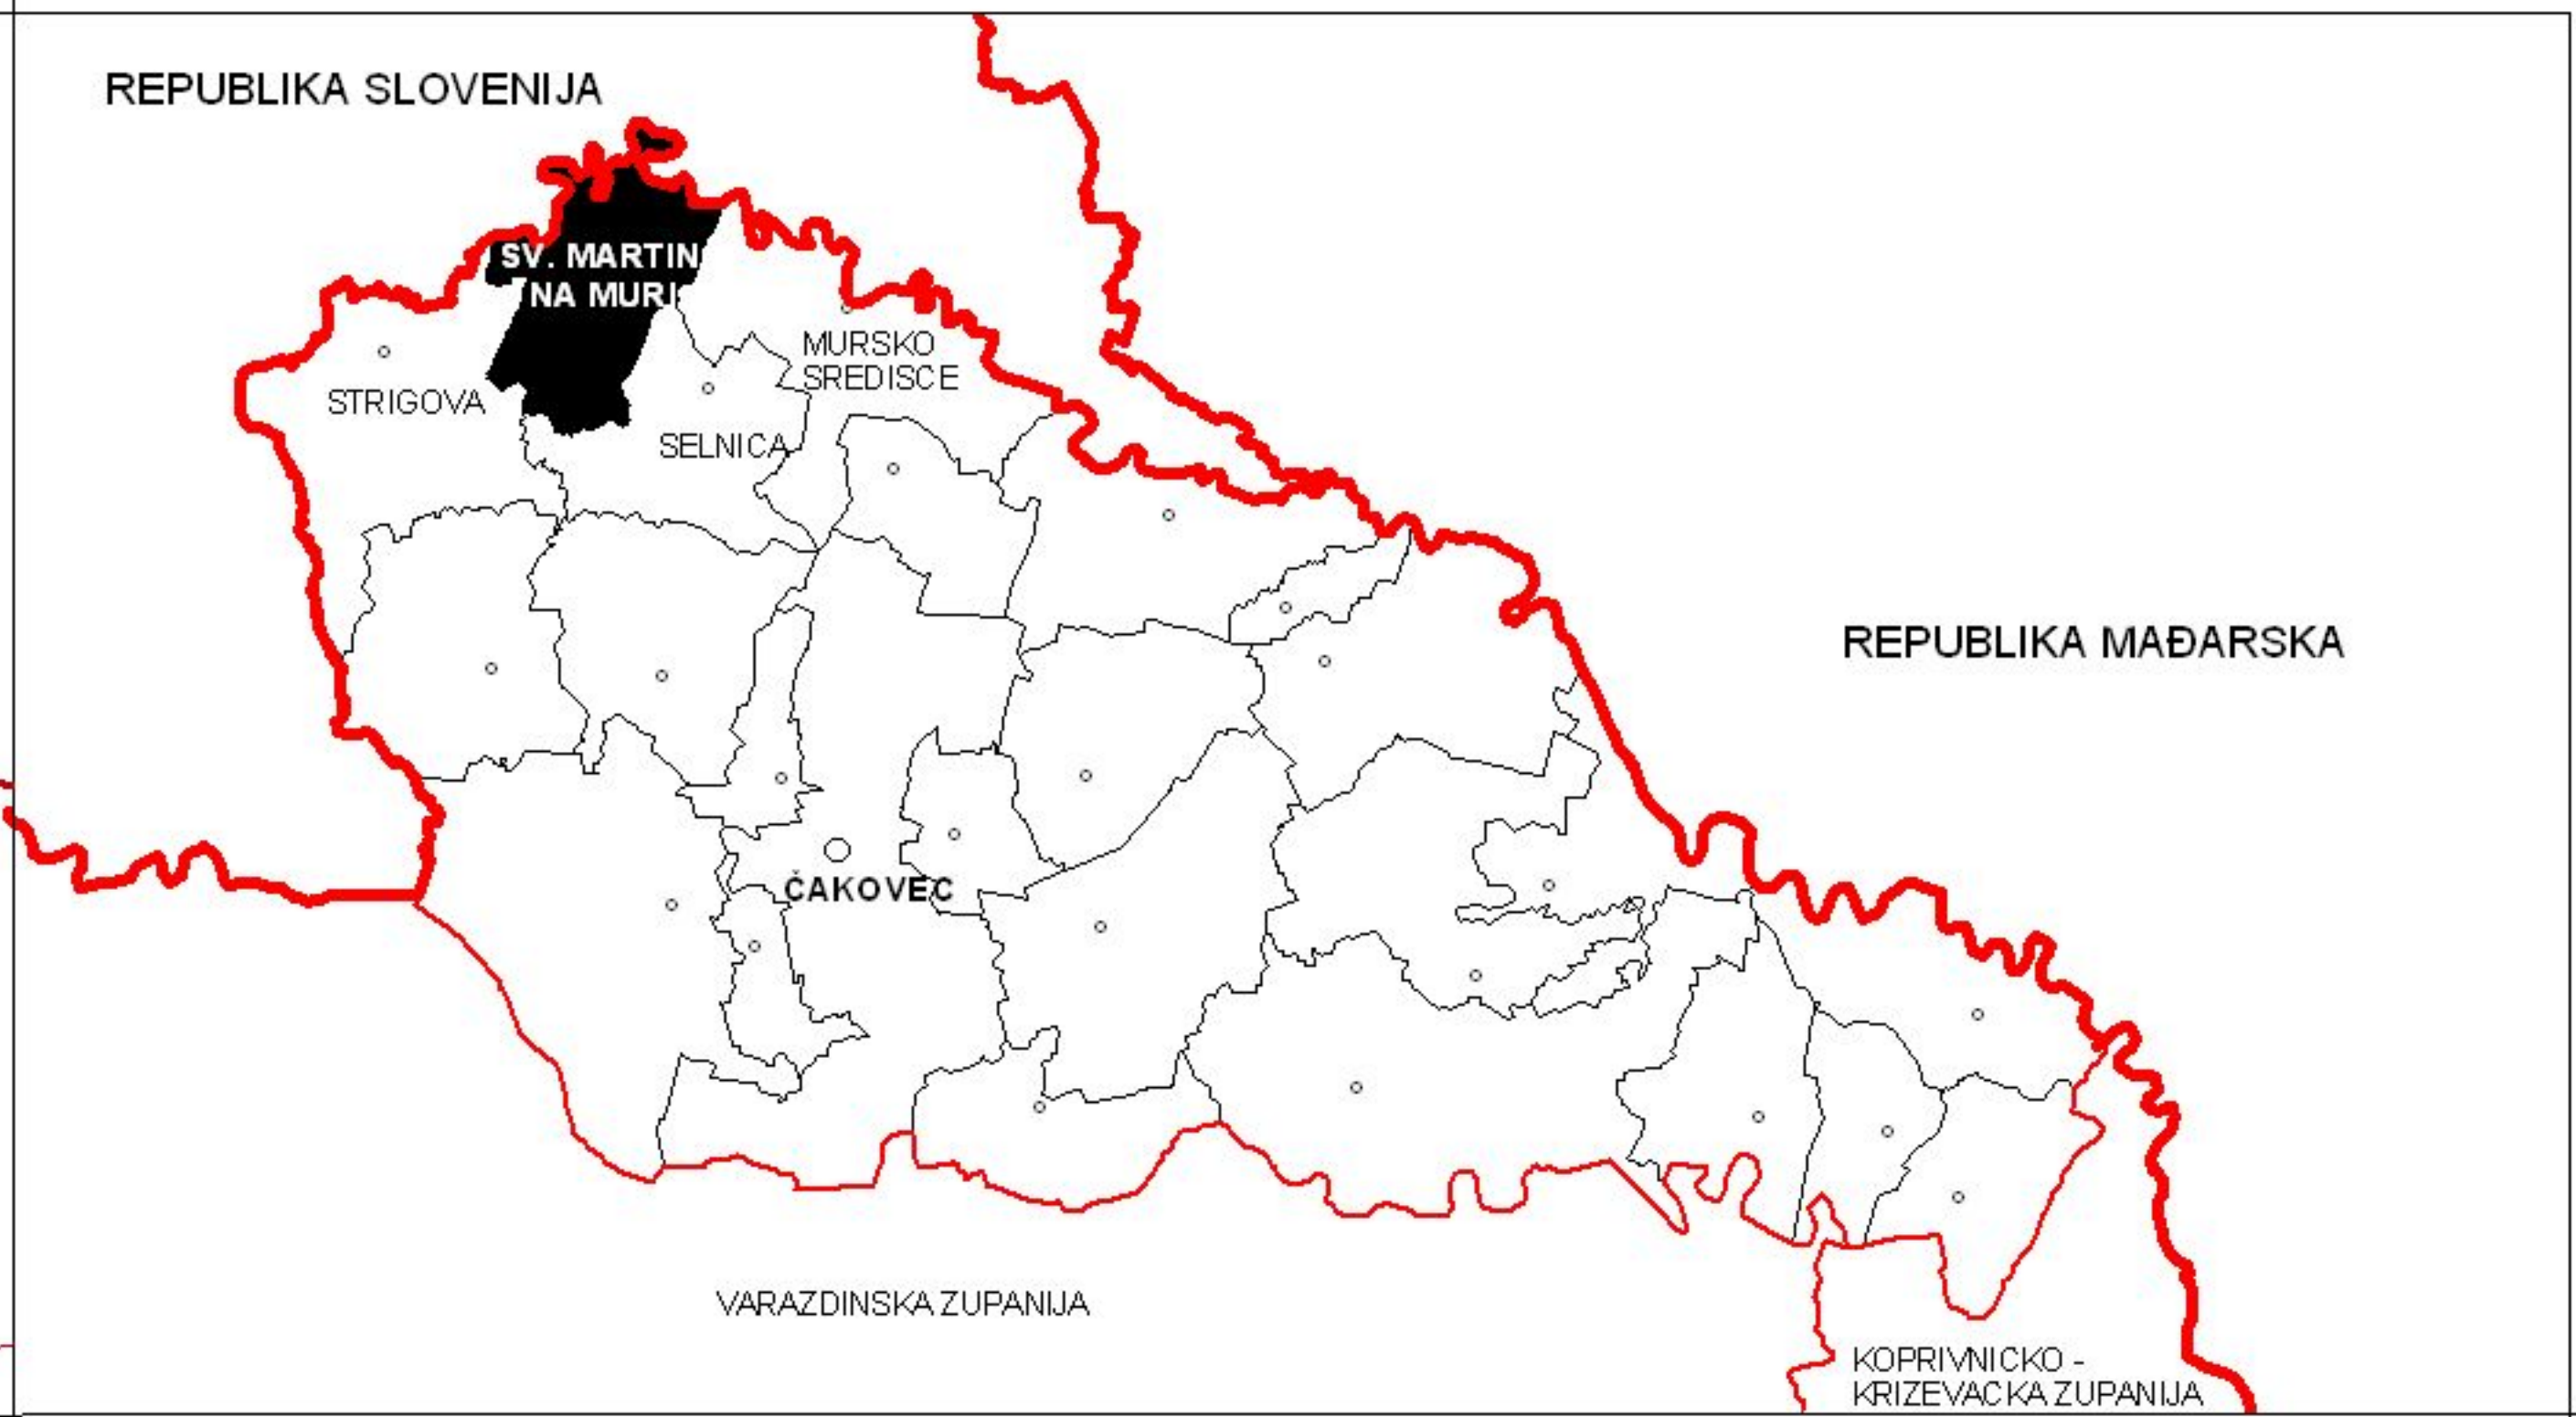
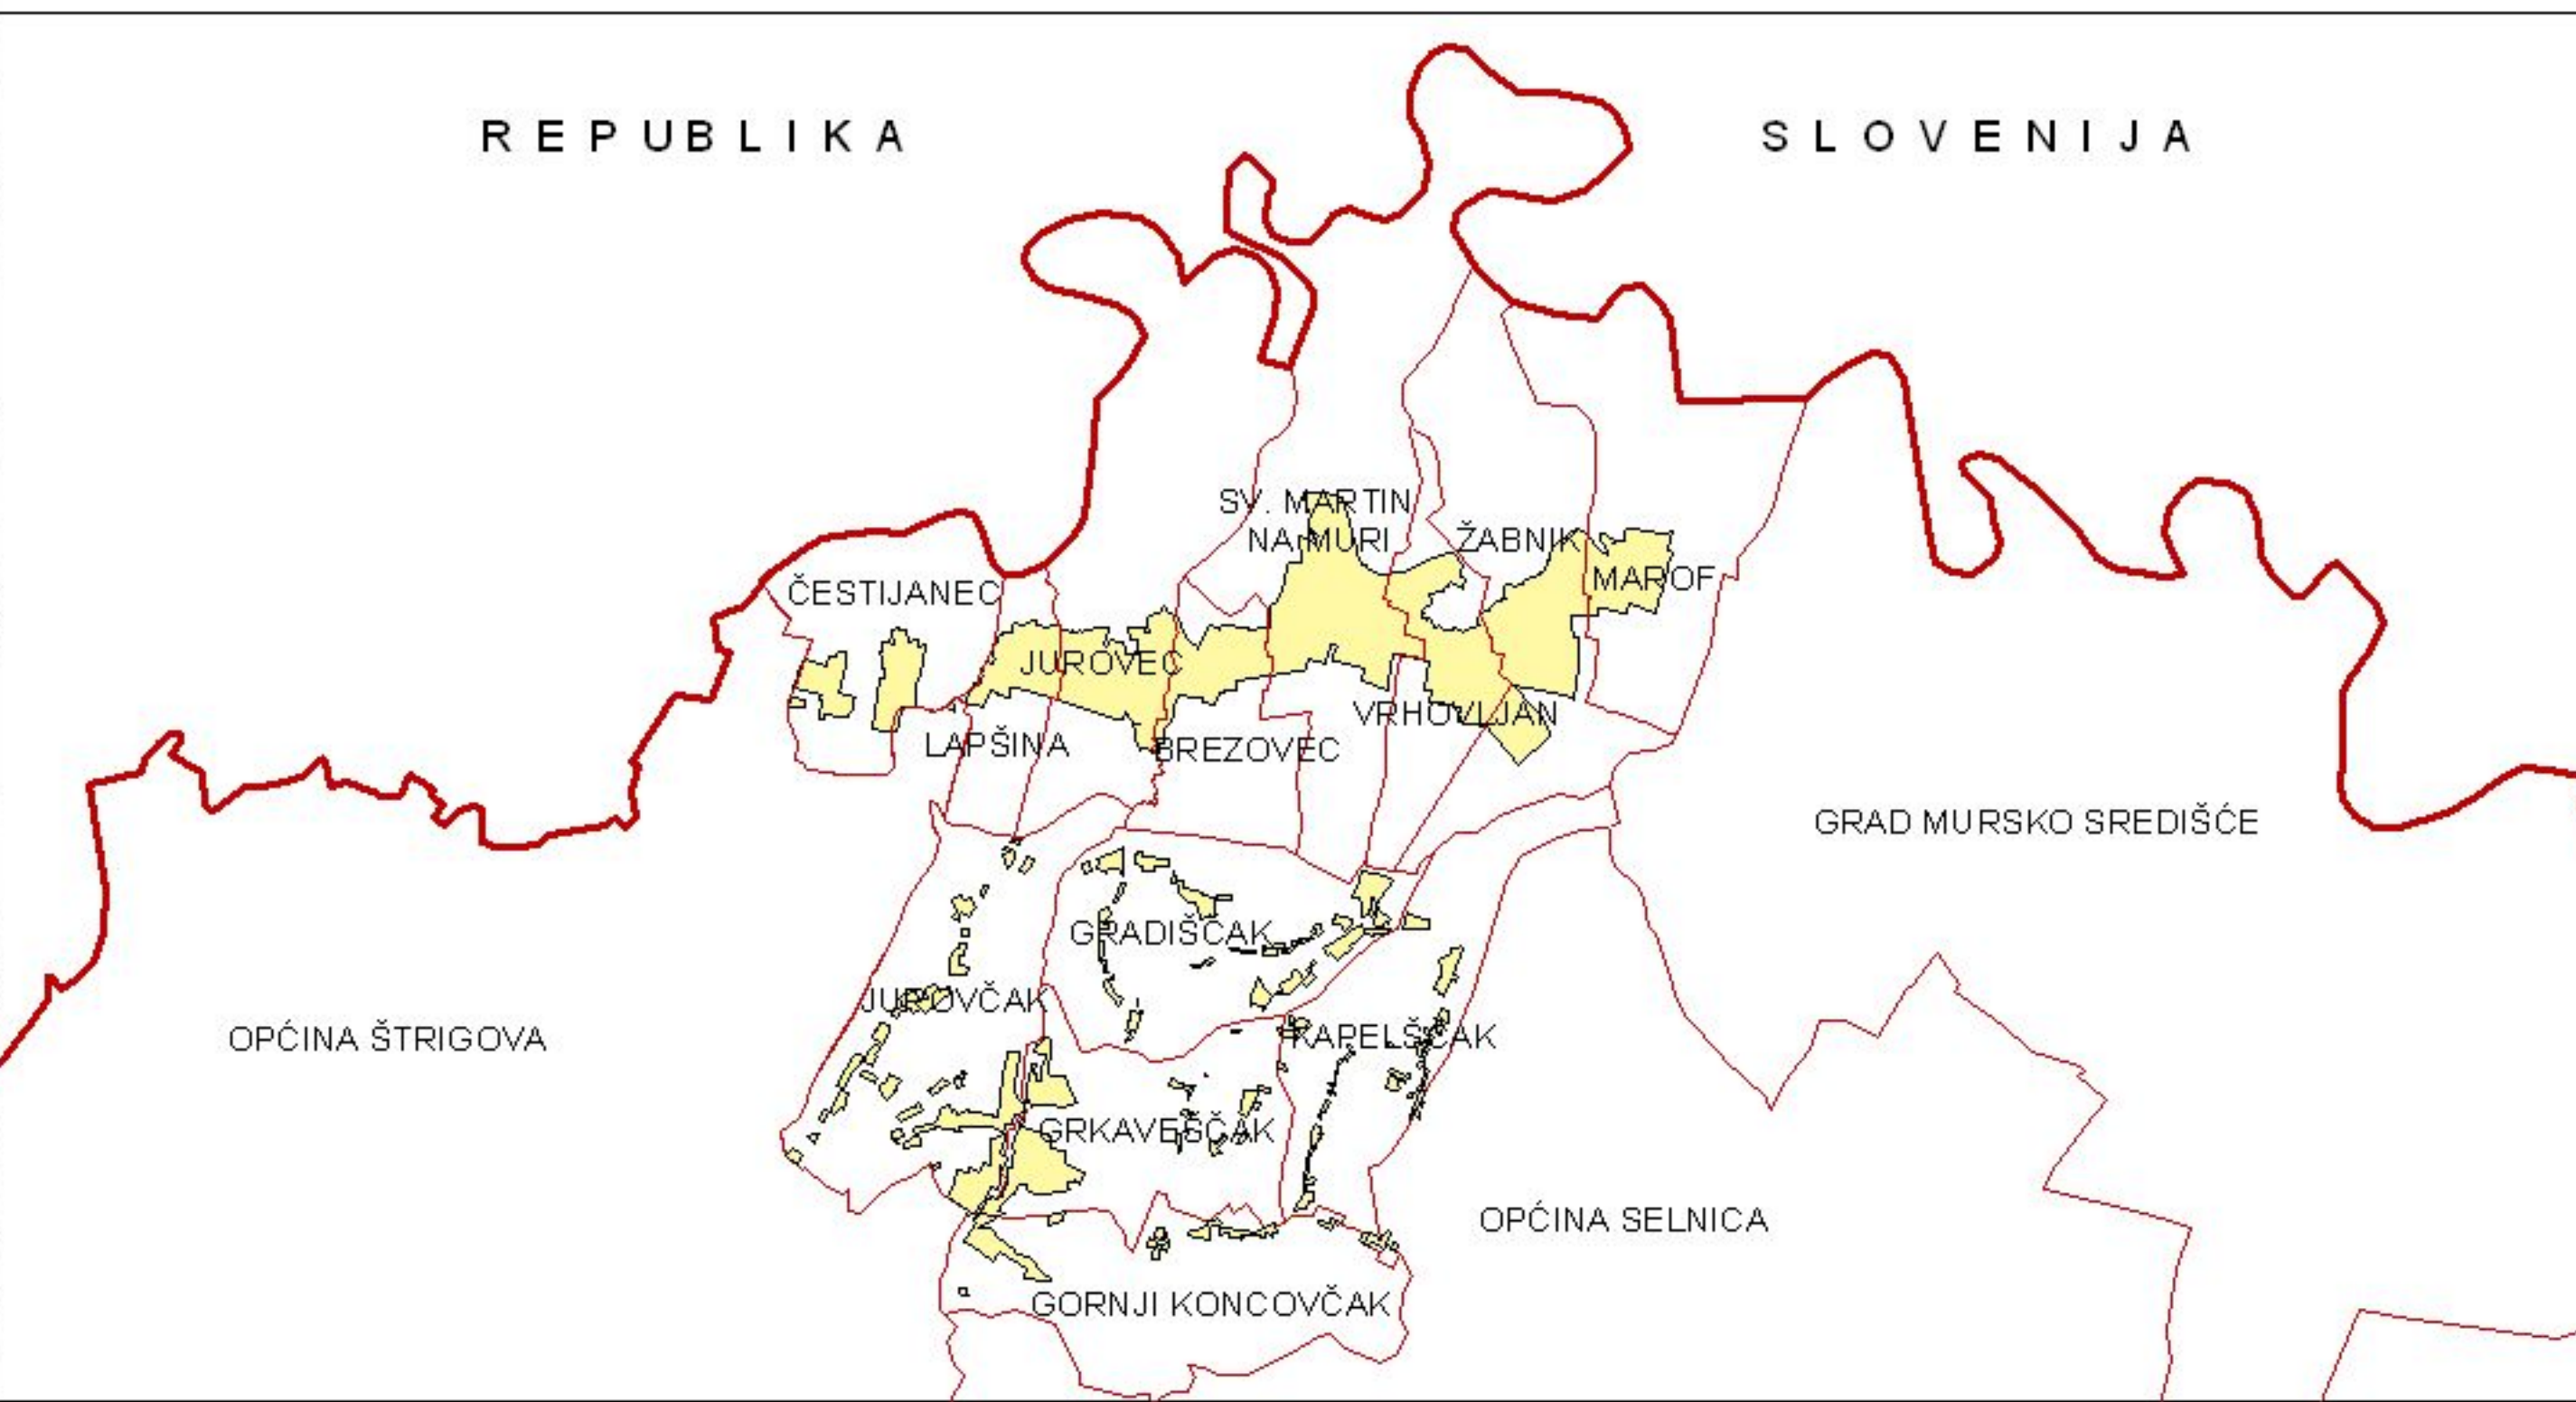


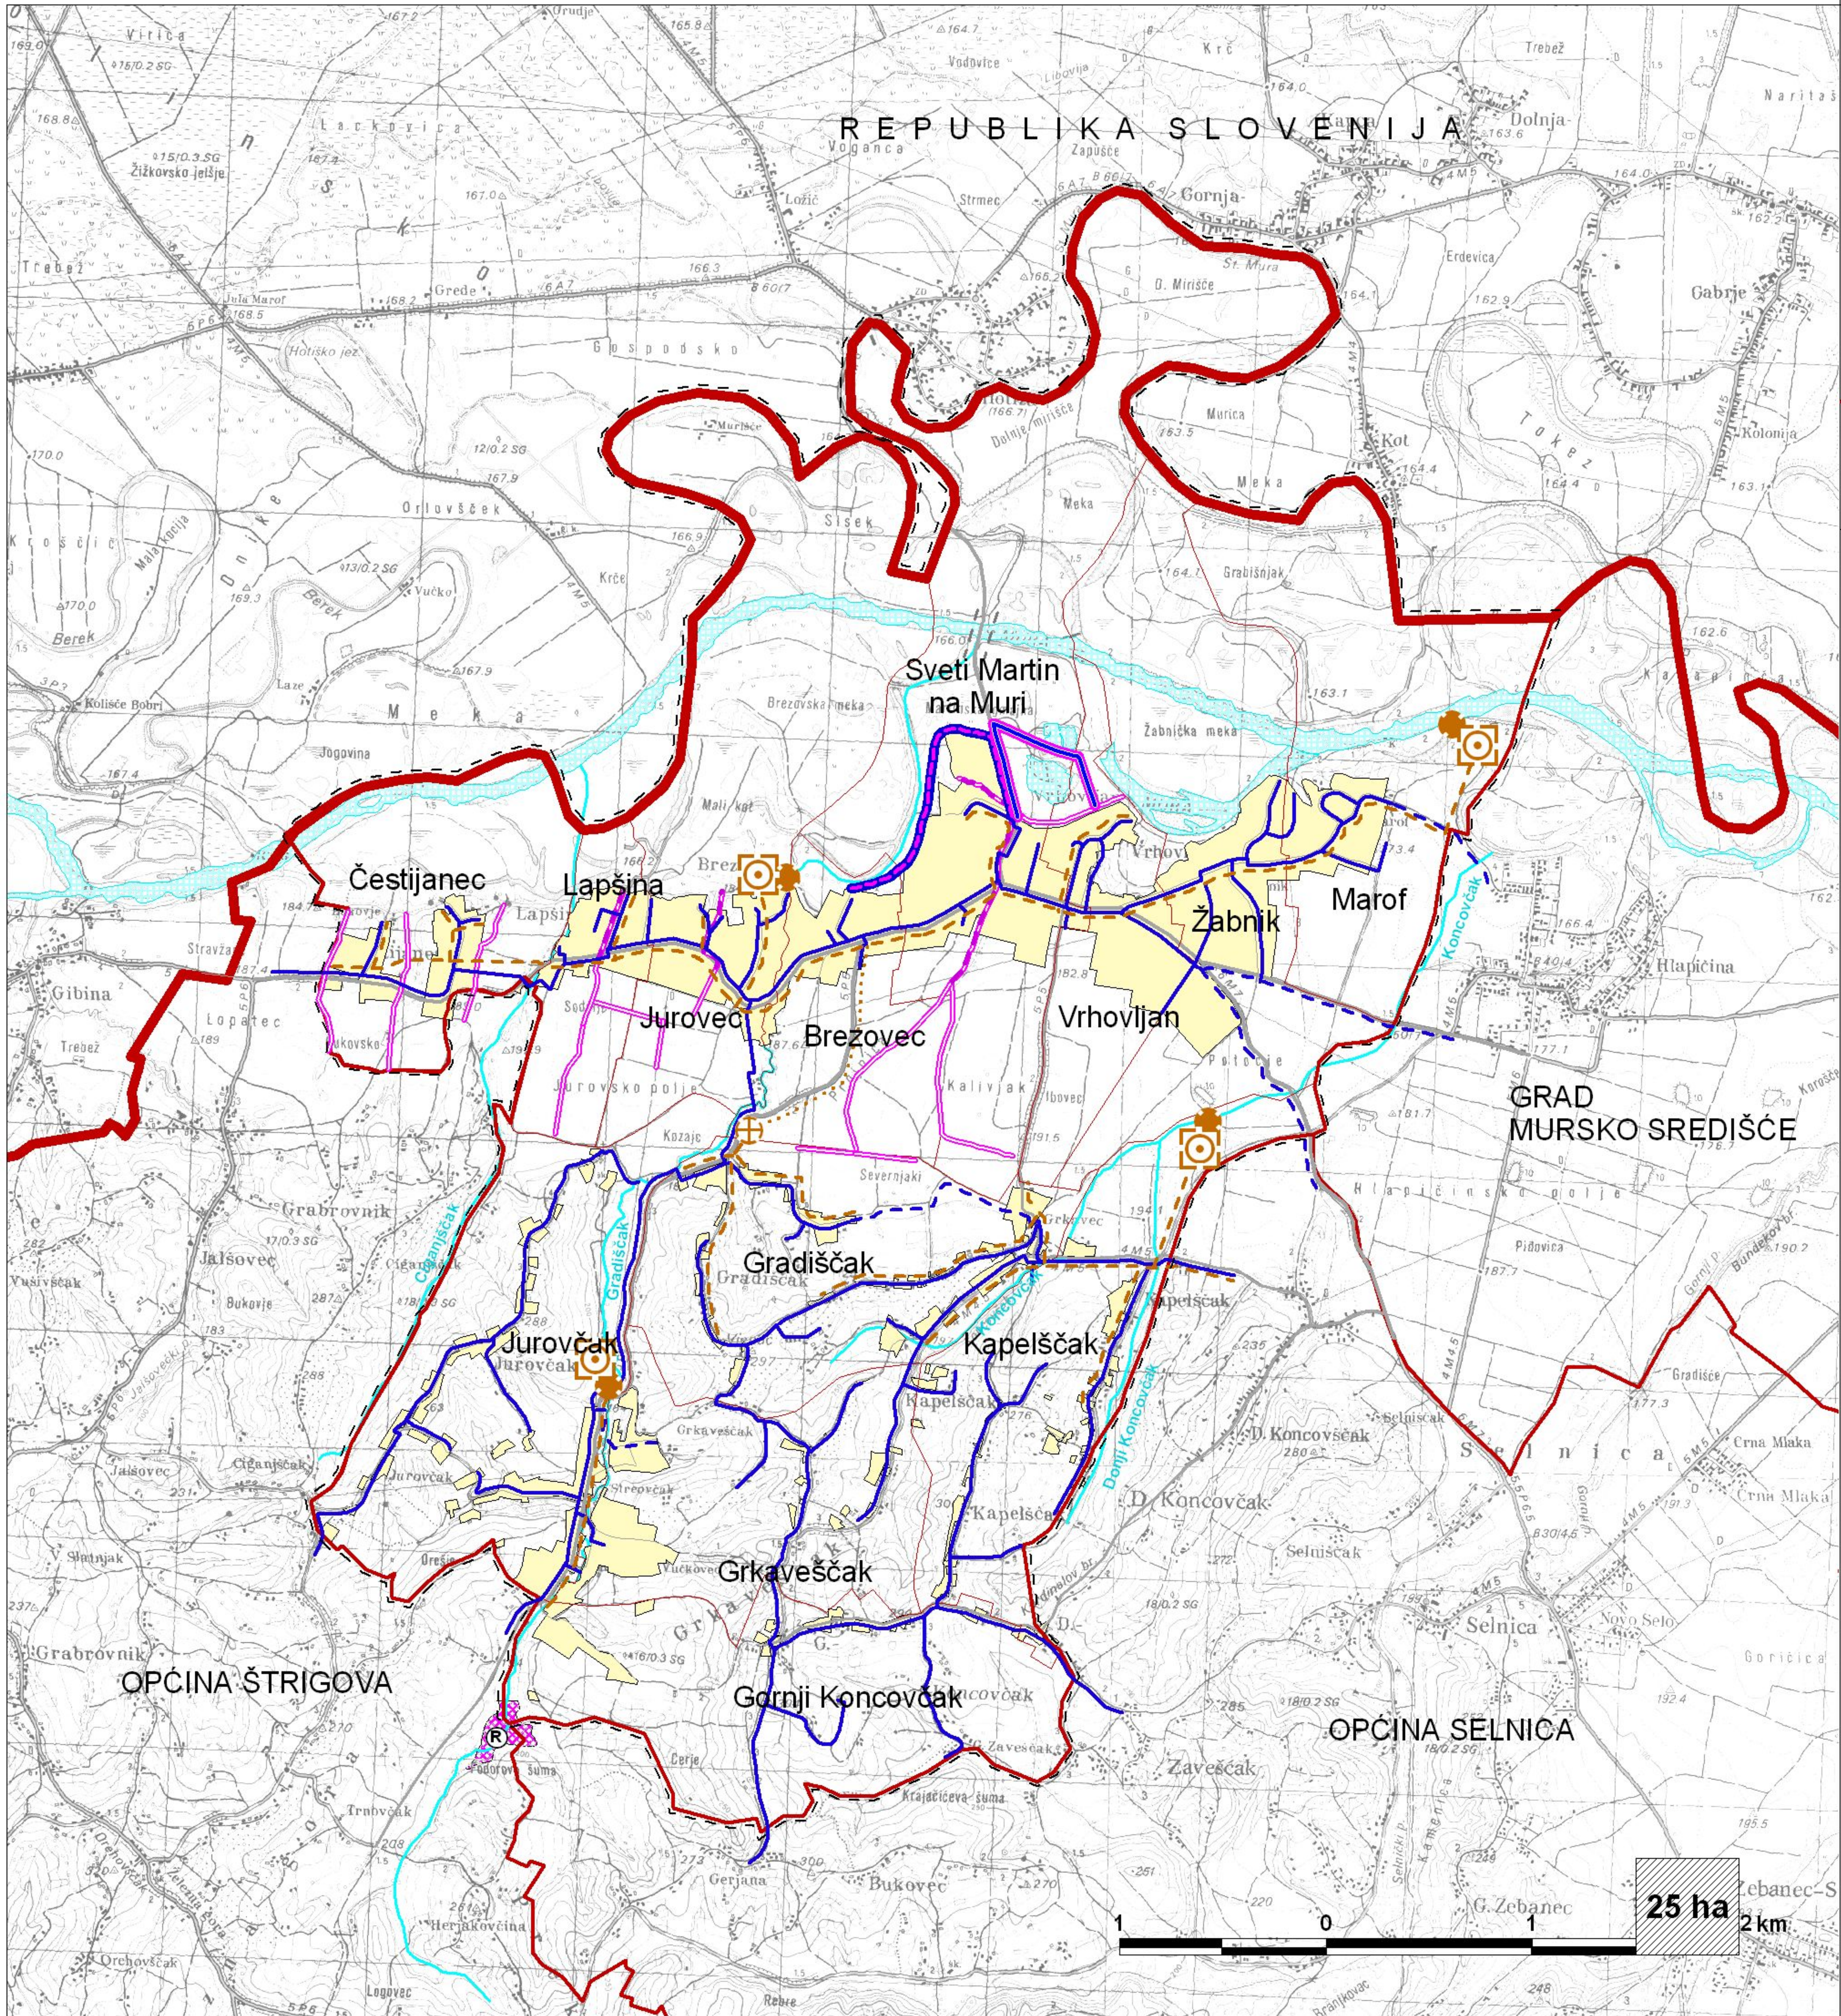

TUMAČ PLANSKOG ZNAKOVLJA:

postojeće / planirano:

Granice

- državna granica
- općinska granica
- granica naselja
- obuhvat prostornog plana

Vodnogospodarski sustav

Vodoopskrba

- ostali vodoopskrbni cjevovodi

Odvodnja otpadnih voda

- uređaj za pročišćivanje
- ispust
- crpna stanica / tlačna stanica
- glavni dovodni kanal (kolektor)
- tlačni vod



Uređenje vodotoka i voda

Regulacijski i zaštitni sustav

- suha retencija
- nasip
- zečji nasip

Melioracijska odvodnja

- kanal
- zacjevljeni kanal

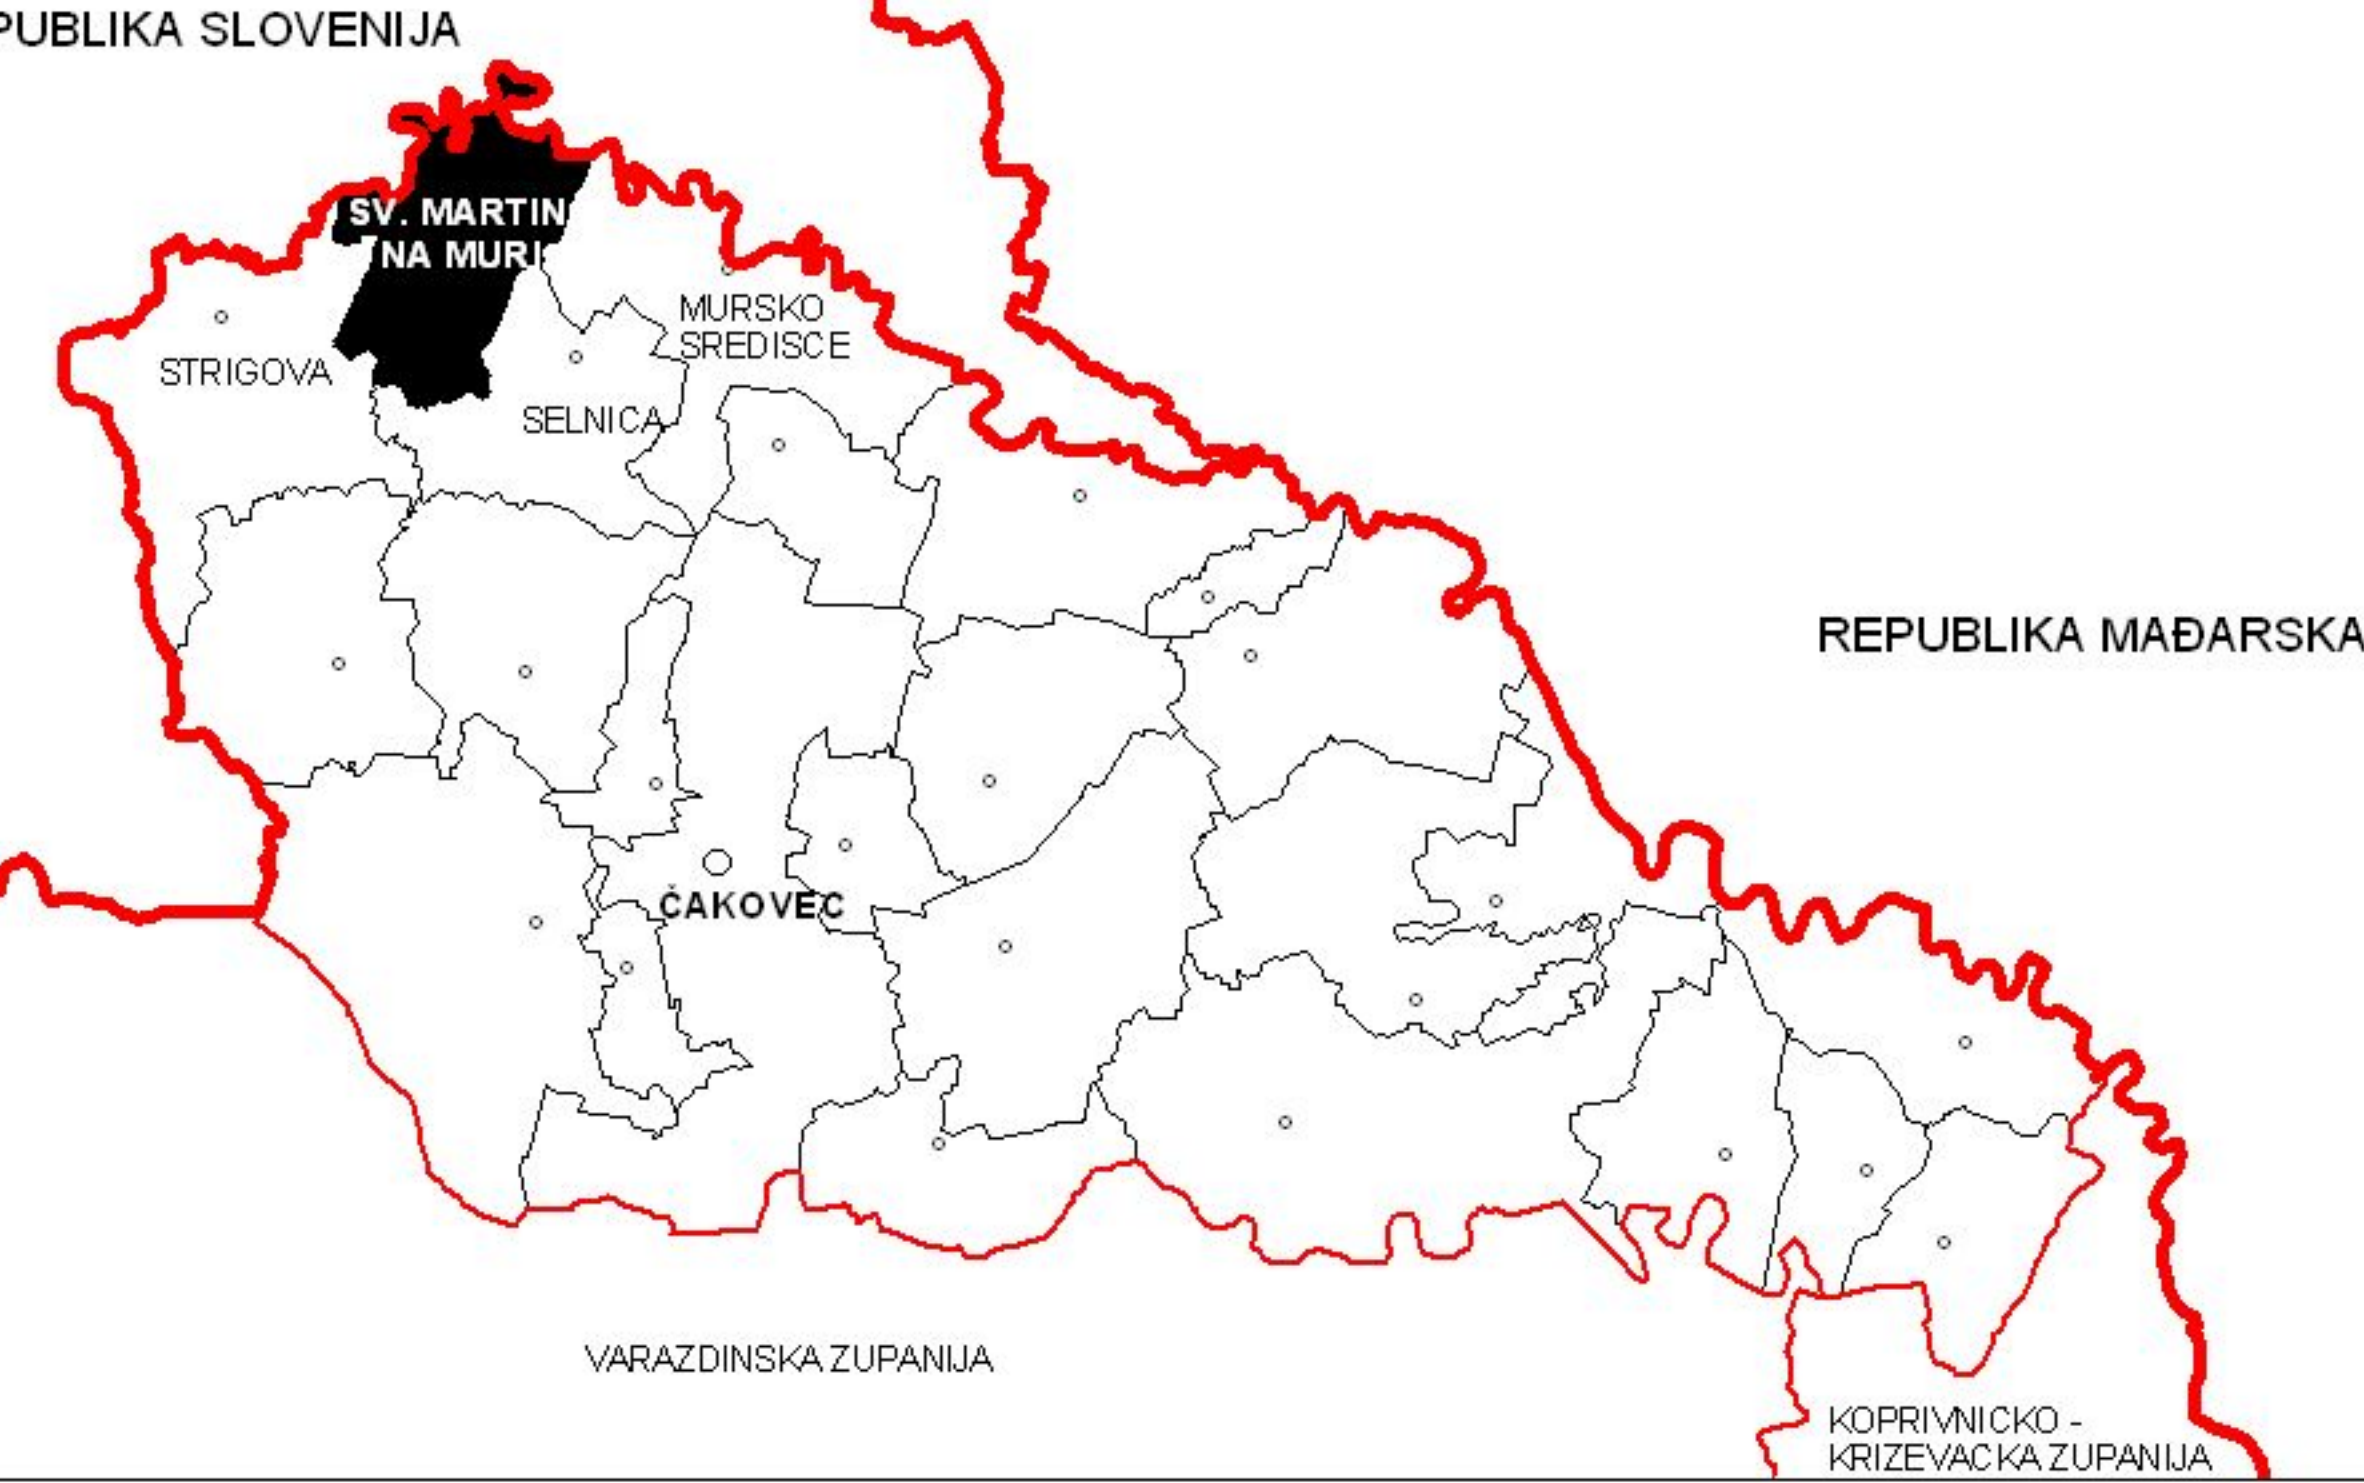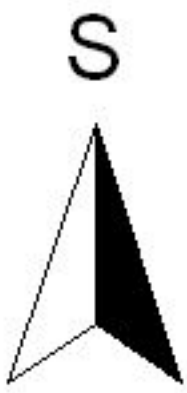

Županija: MEĐIMURSKA ŽUPANIJA

Općina **SVETI MARTIN NA MURI**

Naziv prostornog plana: PROSTORNI PLAN UREĐENJA OPĆINE

Naziv kartografskog prikaza: **INFRASTRUKTURNI SUSTAVI**
vodoopskrba, odvodnja, uređenje vodotoka

Broj kartografskog prikaza: **2a** Mjerilo kartografskog prikaza: **1:25000**

Program mjera za unapređenje stanja u prostoru (službeno glasilo): Odluka predstavničkog tijela o donošenju plana (službeno glasilo):

"Službeni glasnik Međimurske županije"br.1/03. "Službeni glasnik Međimurske županije"br.7/05.

Javna rasprava (datum objave): Javni uvid održan:

"Međimurske novine" 16.03.2005. od: 22.03.2005. do: 22.04.2005.

Pečat tijela odgovornog za provođenje javne rasprave: Odgovorna osoba za provođenje javne rasprave:

Franjo Makovec
(ime, prezime i potpis)

Suglasnost na plan prema članku 19. Zakona o prostornom uređenju ("Narodne novine", br.30/94., 68/98. i 61/00. 32/02. i 100/04.)

broj suglasnosti klasa:350-01/05-01/22 Urbroj:2109-05-02-05-02 datum:27.05.2005.

Pravna osoba / tijelo koje je izradilo plan: **MEĐIMURSKA ŽUPANIJA**
ZAVOD ZA PROSTORNO UREĐENJE

Pečat pravne osobe / tijela koje je izradilo plan: Odgovorna osoba:

Dragomir Sutlar, dipl.ing.arh.
(ime, prezime i potpis)

Koordinator plana: Dragomir Sutlar, dipl.ing.arh.

Stručni tim u izradi plana:

1. Dragomir Sutlar, dipl.ing.arh.
2. Jadranka Grgan - Makovec, dipl.ing.arh.
3. Mirjana Pintar, dipl.ing.arh.
4. Mr.sc. Sandra Golubić, dipl.ing.

Pečat predstavničkog tijela: Predsjednik predstavničkog tijela:

Franjo Makovec
(ime, prezime i potpis)

Istovjetnog ovog plana s izvornikom ovjerava: Pečat nadležnog tijela:

(ime, prezime i potpis)