

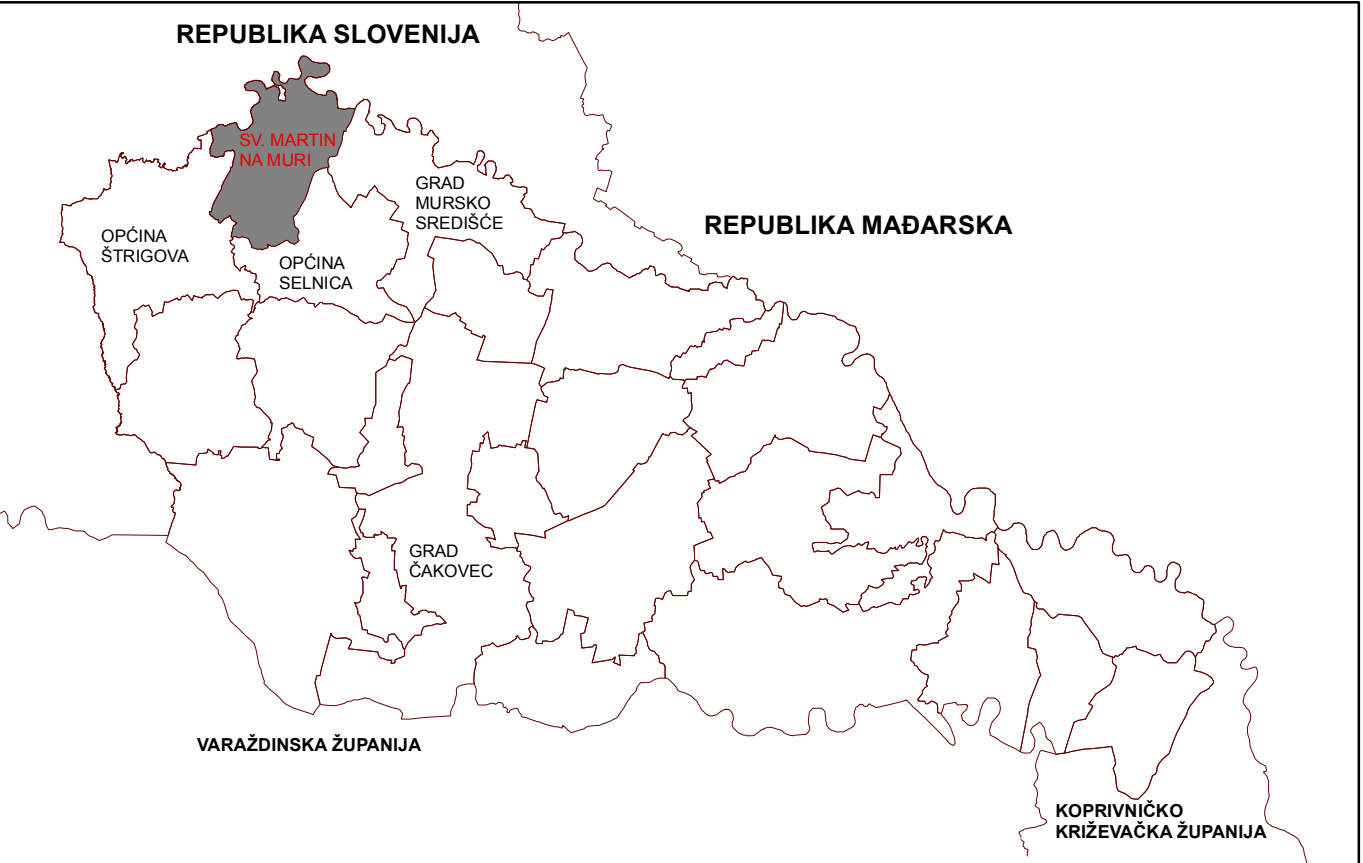


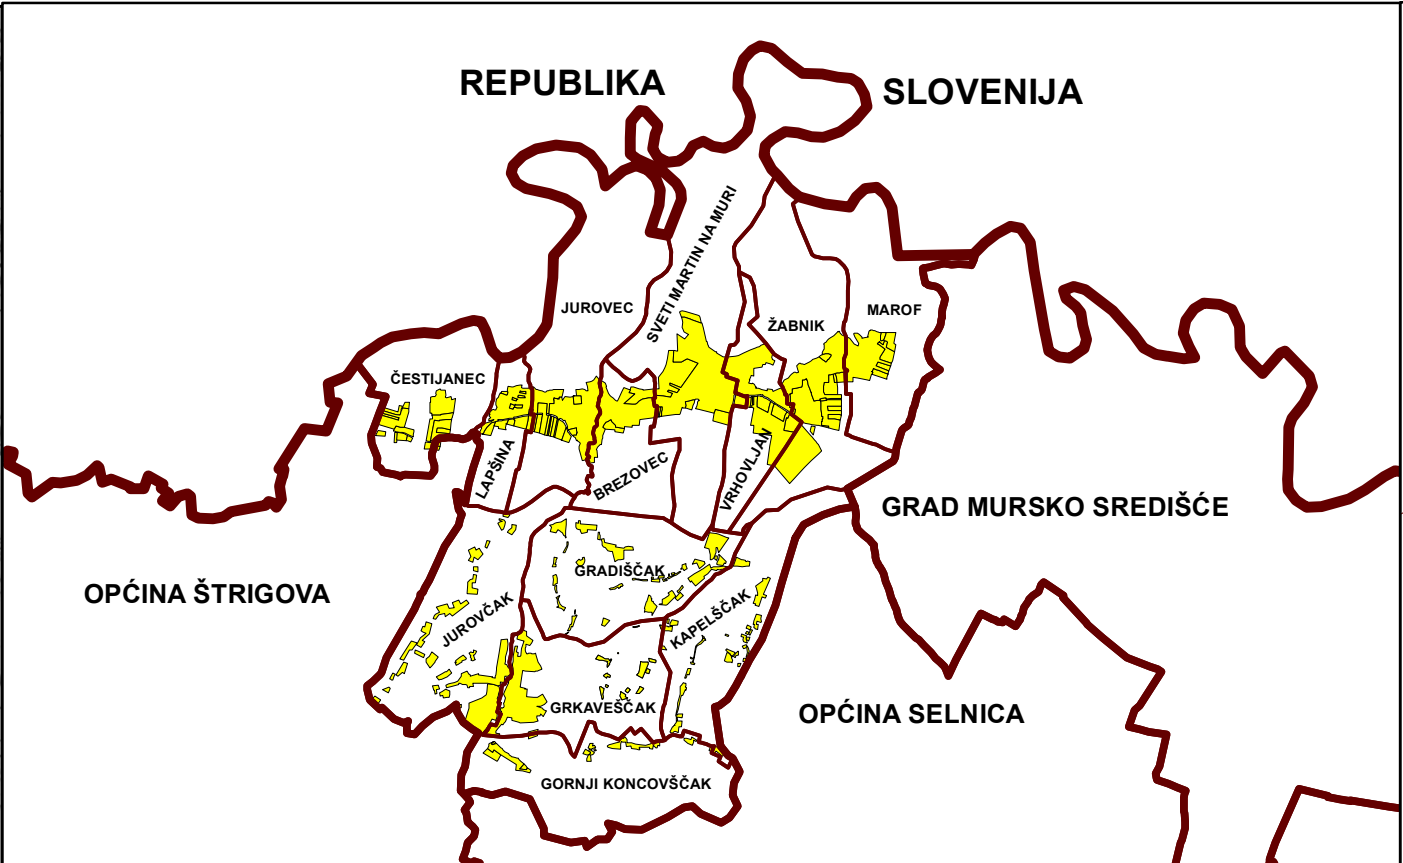

TUMAČ PLANSKOG ZNAKOVLJA:
postojeće / planirano

- Granice**
- granica države
 - granica općine
 - granica naselja
 - - - obuhvat prostornog plana
- Pošta**
- jedinica poštanske mreže
- Telekomunikacije**
- pristupna razina
 - mjesna centrala
 - svjetlovodni kabel
 - korisnički i spojni vod
- Energetski sustavi**
- Proizvodnja i cijevni transport
- plinovod - lokalni
- Transformatorska i rasklopna postrojenja
- TS 10 kV
- Elektroprijenosni uređaji
- dalekovod 10 kV
 - - - dalekovod 10(20) kV
- Promet**
- Cestovni promet
- županijska cesta
 - lokalna cesta
 - ostale ceste koje nisu javne
 - most
 - skela
 - informacijska točka

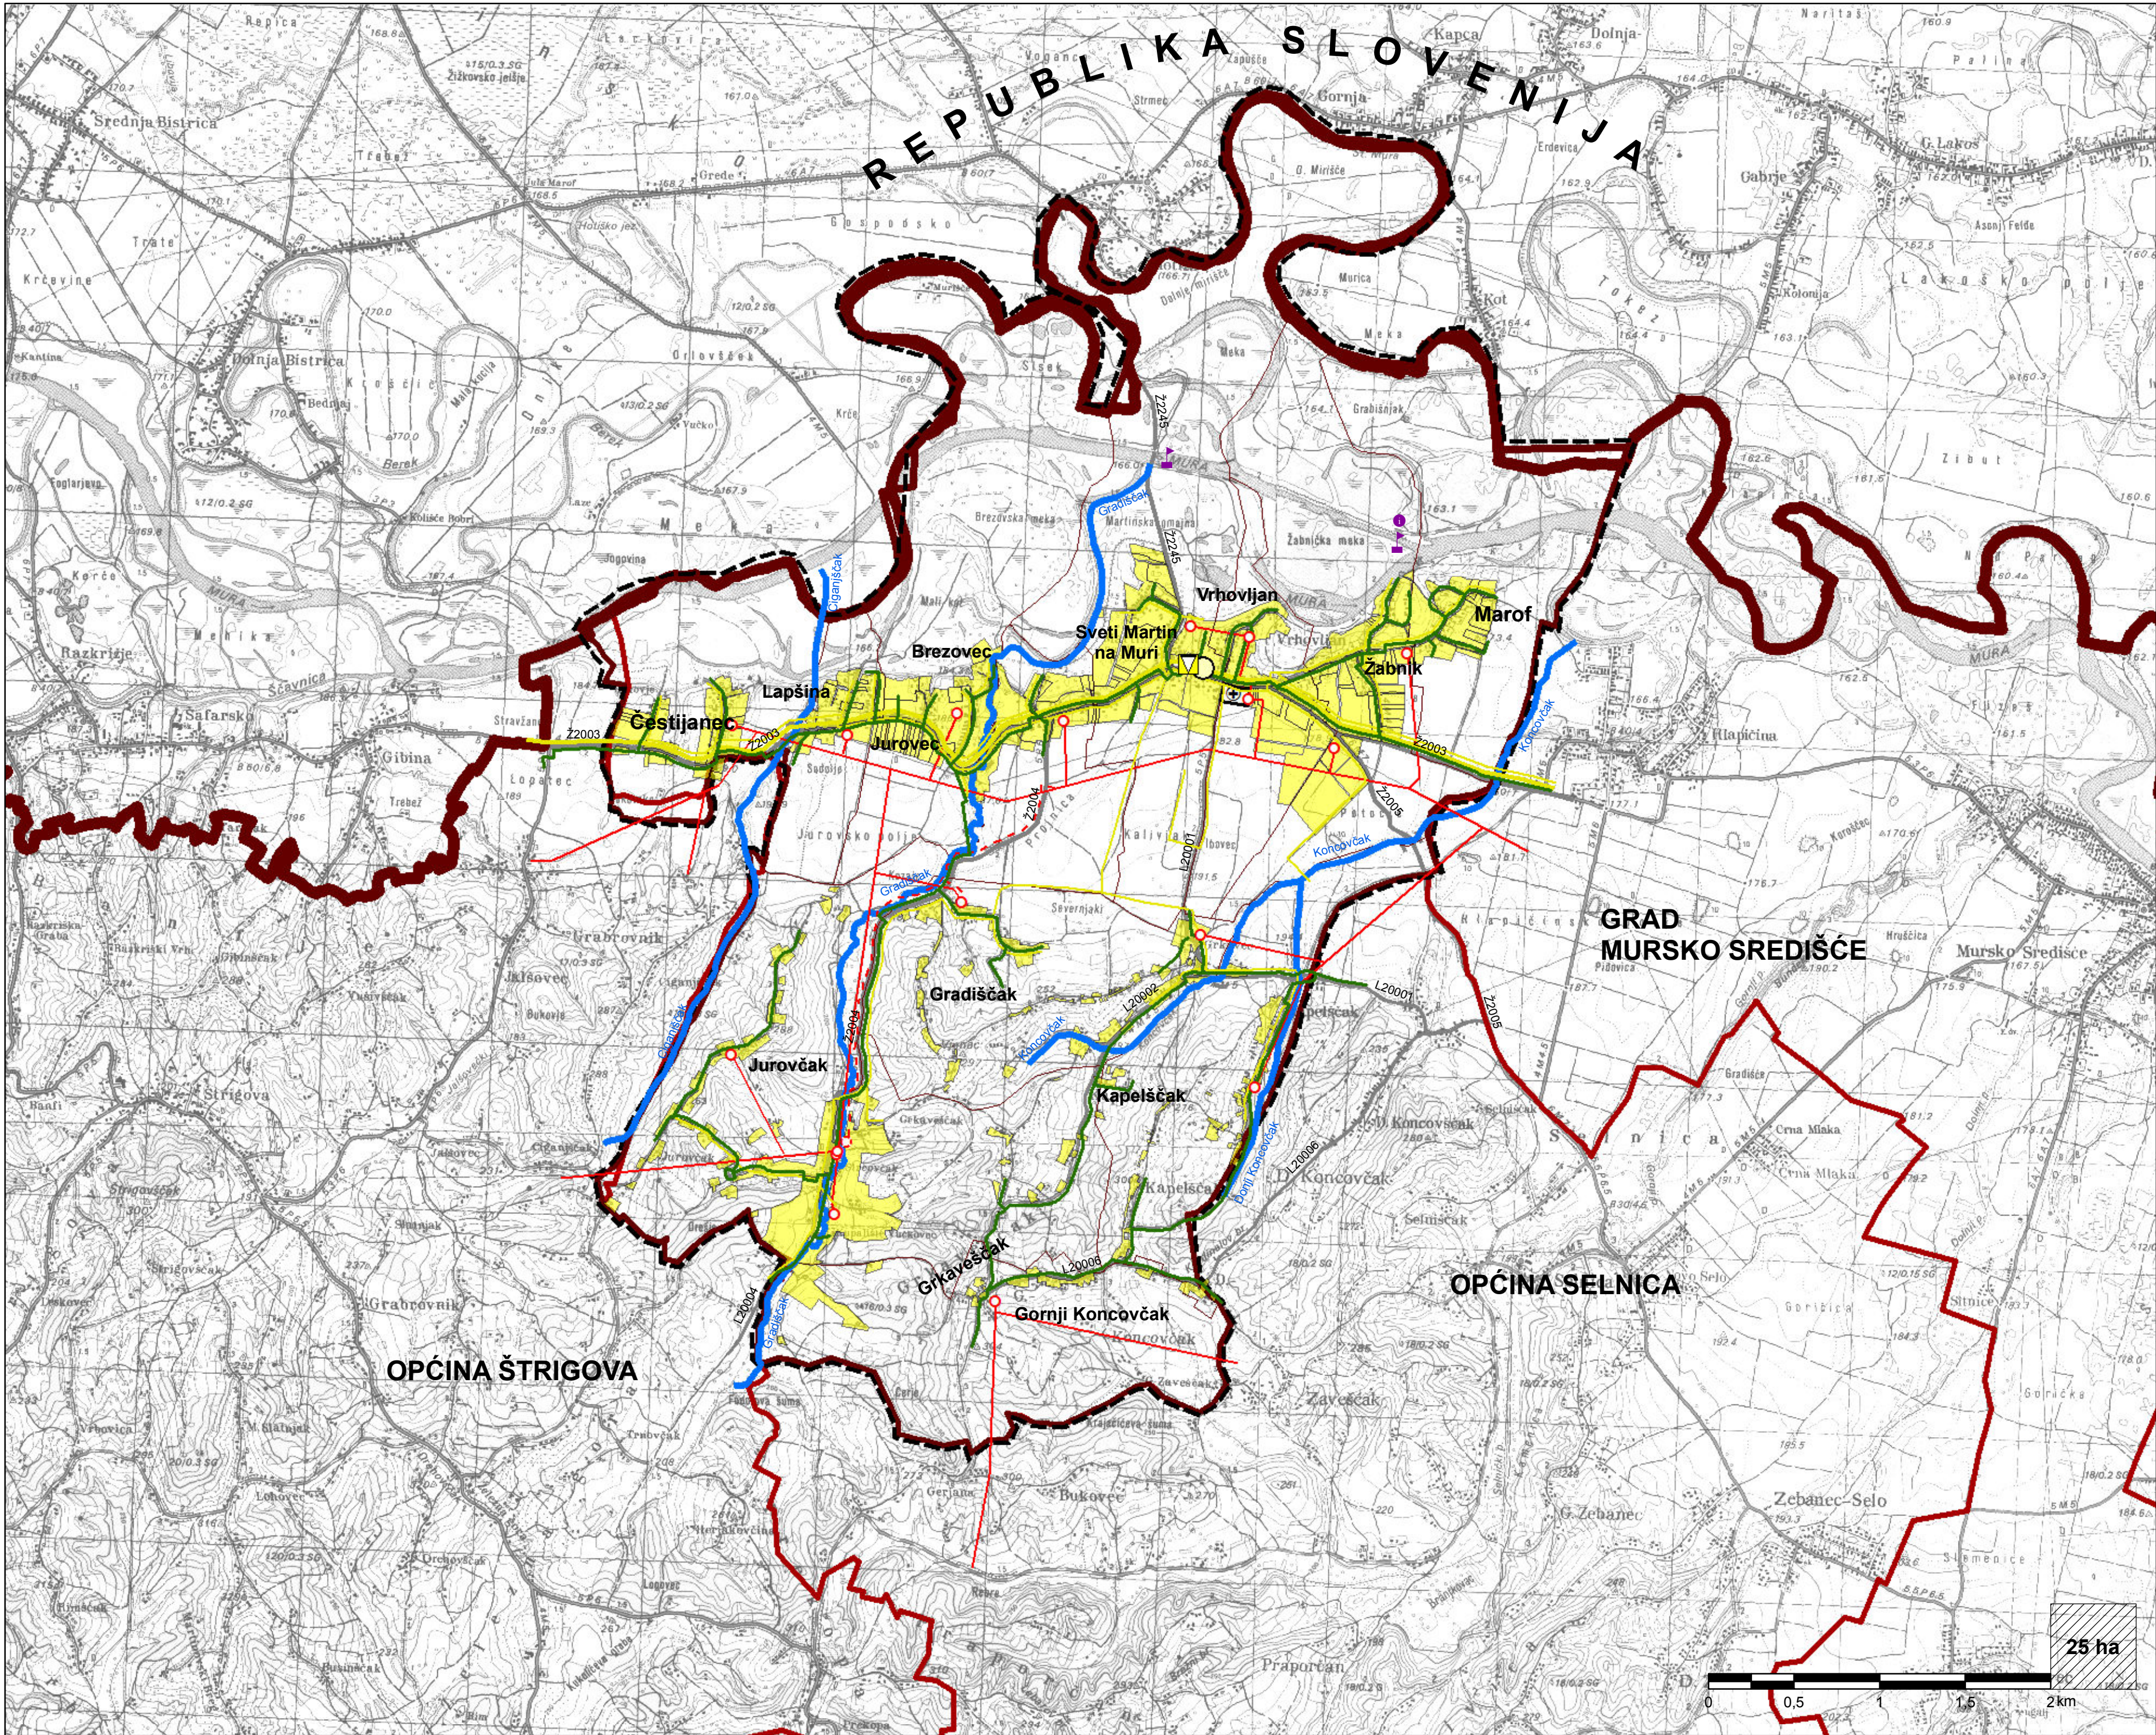

Županija:	MEDIMURSKA ŽUPANIJA	
Općina	SVETI MARTIN NA MURI	
Naziv prostornog plana:	PROSTORNI PLAN UREĐENA OPĆINE - II. izmjena i dopuna PLAN	
Naziv kartografskog prikaza:	INFRASTRUKTURNI SUSTAVI telekomunikacije, plinoopskrba i elektroopskrba	
Broj kartografskog prikaza:	2	Mjerilo kartografskog prikaza: 1 : 25 000
Program mjera za unapređenje stanja u prostoru službeno glasilu: "Službeni glasnik Medimurske županije" broj 2/06. i 2/07.	Odluka predstavničkog tijela o donošenju:	
Javna rasprava (datum objave) "Medimurje" 08.04.2008. "Medimurje" 18.05.2010.	Javni uvid održan: od 15.04.2008. do 01.05.2008. od 26.05.2010. do 02.06.2010.	
Pečat tijela odgovornog za provođenje javne rasprave:	Odgovorna osoba za provođenje javne rasprave: Franjo Makovec (ime, prezime i potpis)	
Suglasnost na plan prema članku 98. Zakona o prostornom uređenju i gradnji ("Narodne novine", broj 76/07 i 38/09):		
broj suglasnosti klasa:	Ur.broj:	datum:
Pravna osoba / tijelo koje je izradilo plan: ZAVOD ZA PROSTORNO UREĐENJE MEDIMURSKJE ŽUPANIJE		
Pečat pravne osobe / tijela koje je izradilo plan:	Odgovorna osoba: Mirjana Pintar, dipl.ing.arh. (ime, prezime i potpis)	
Odgovorni voditelj: Jadranka Grgan-Makovec, dipl.ing.arh.		
Stručni tim u izradi plana: Dragomir Sutar, dipl.ing.arh. Jadranka Grgan - Makovec, dipl.ing.arh. Mirjana Pintar, dipl.ing.arh. Ivica Peršić, dipl.ing.		
Pečat predstavničkog tijela:	Predsjednik predstavničkog tijela: Martin Srša (ime, prezime i potpis)	
Istovjetnost ovog plana s izvornikom ovjerava: (ime, prezime i potpis)	Pečat nadležnog tijela:	