
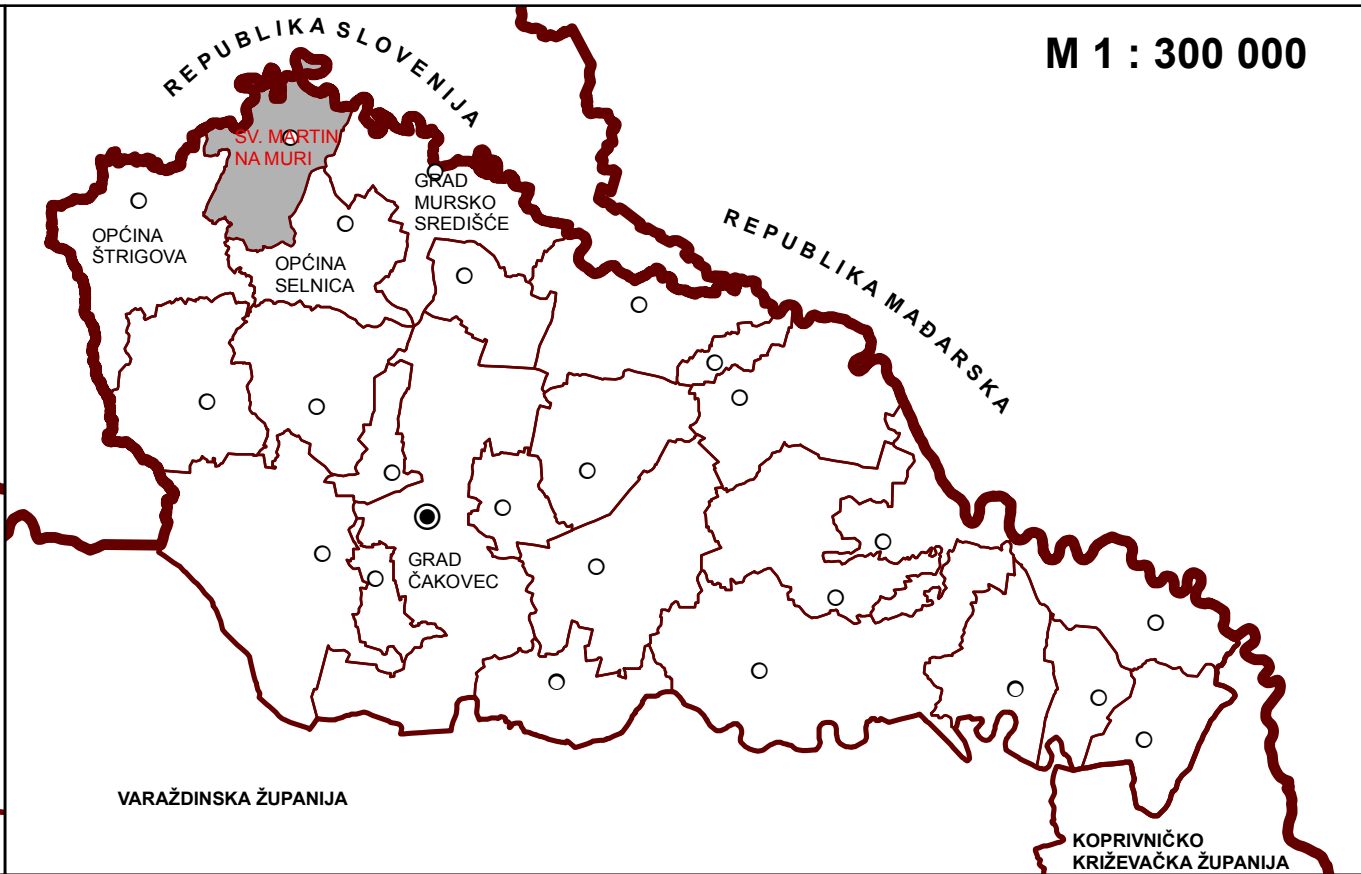
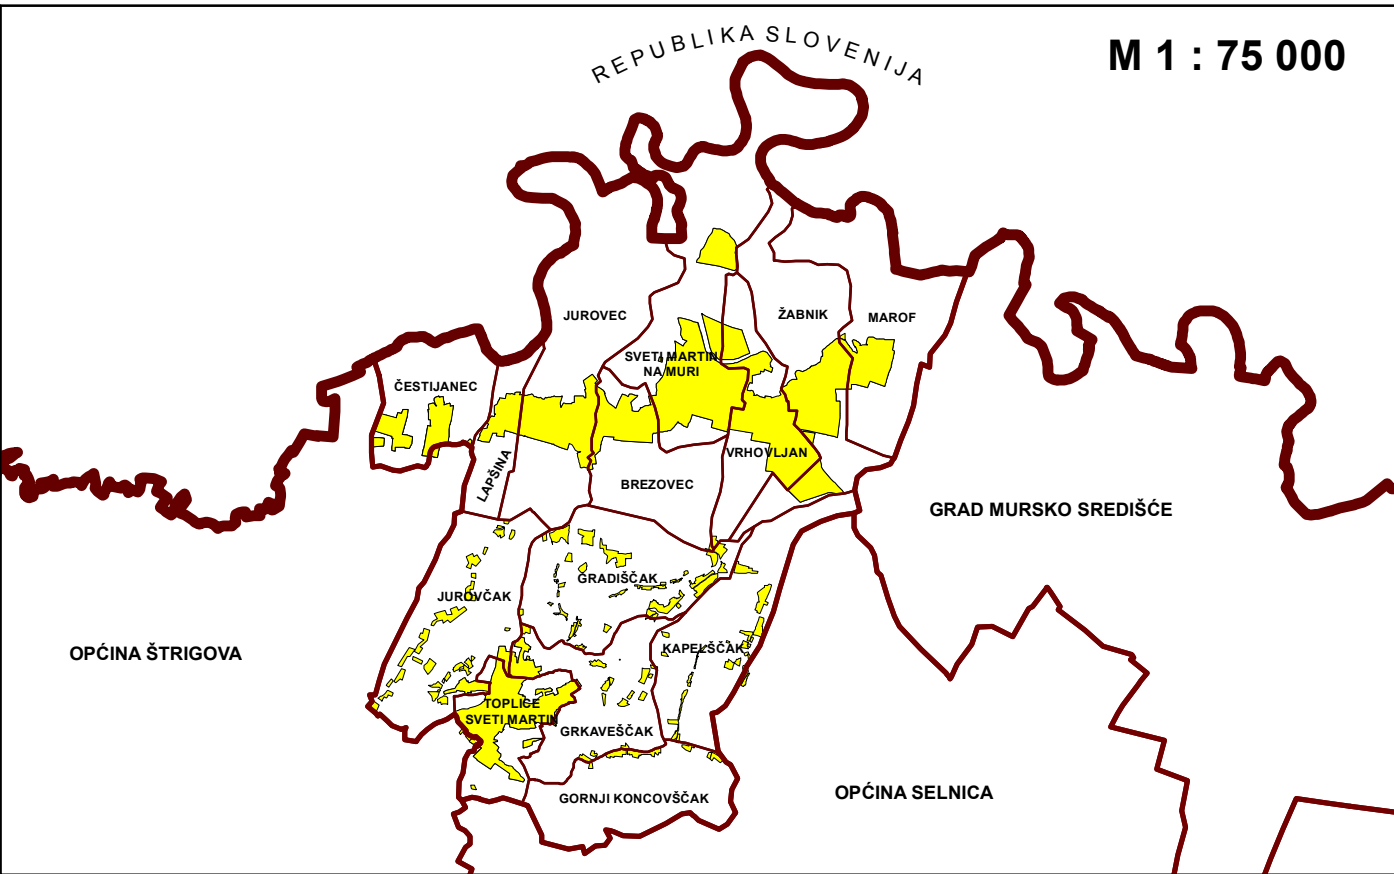


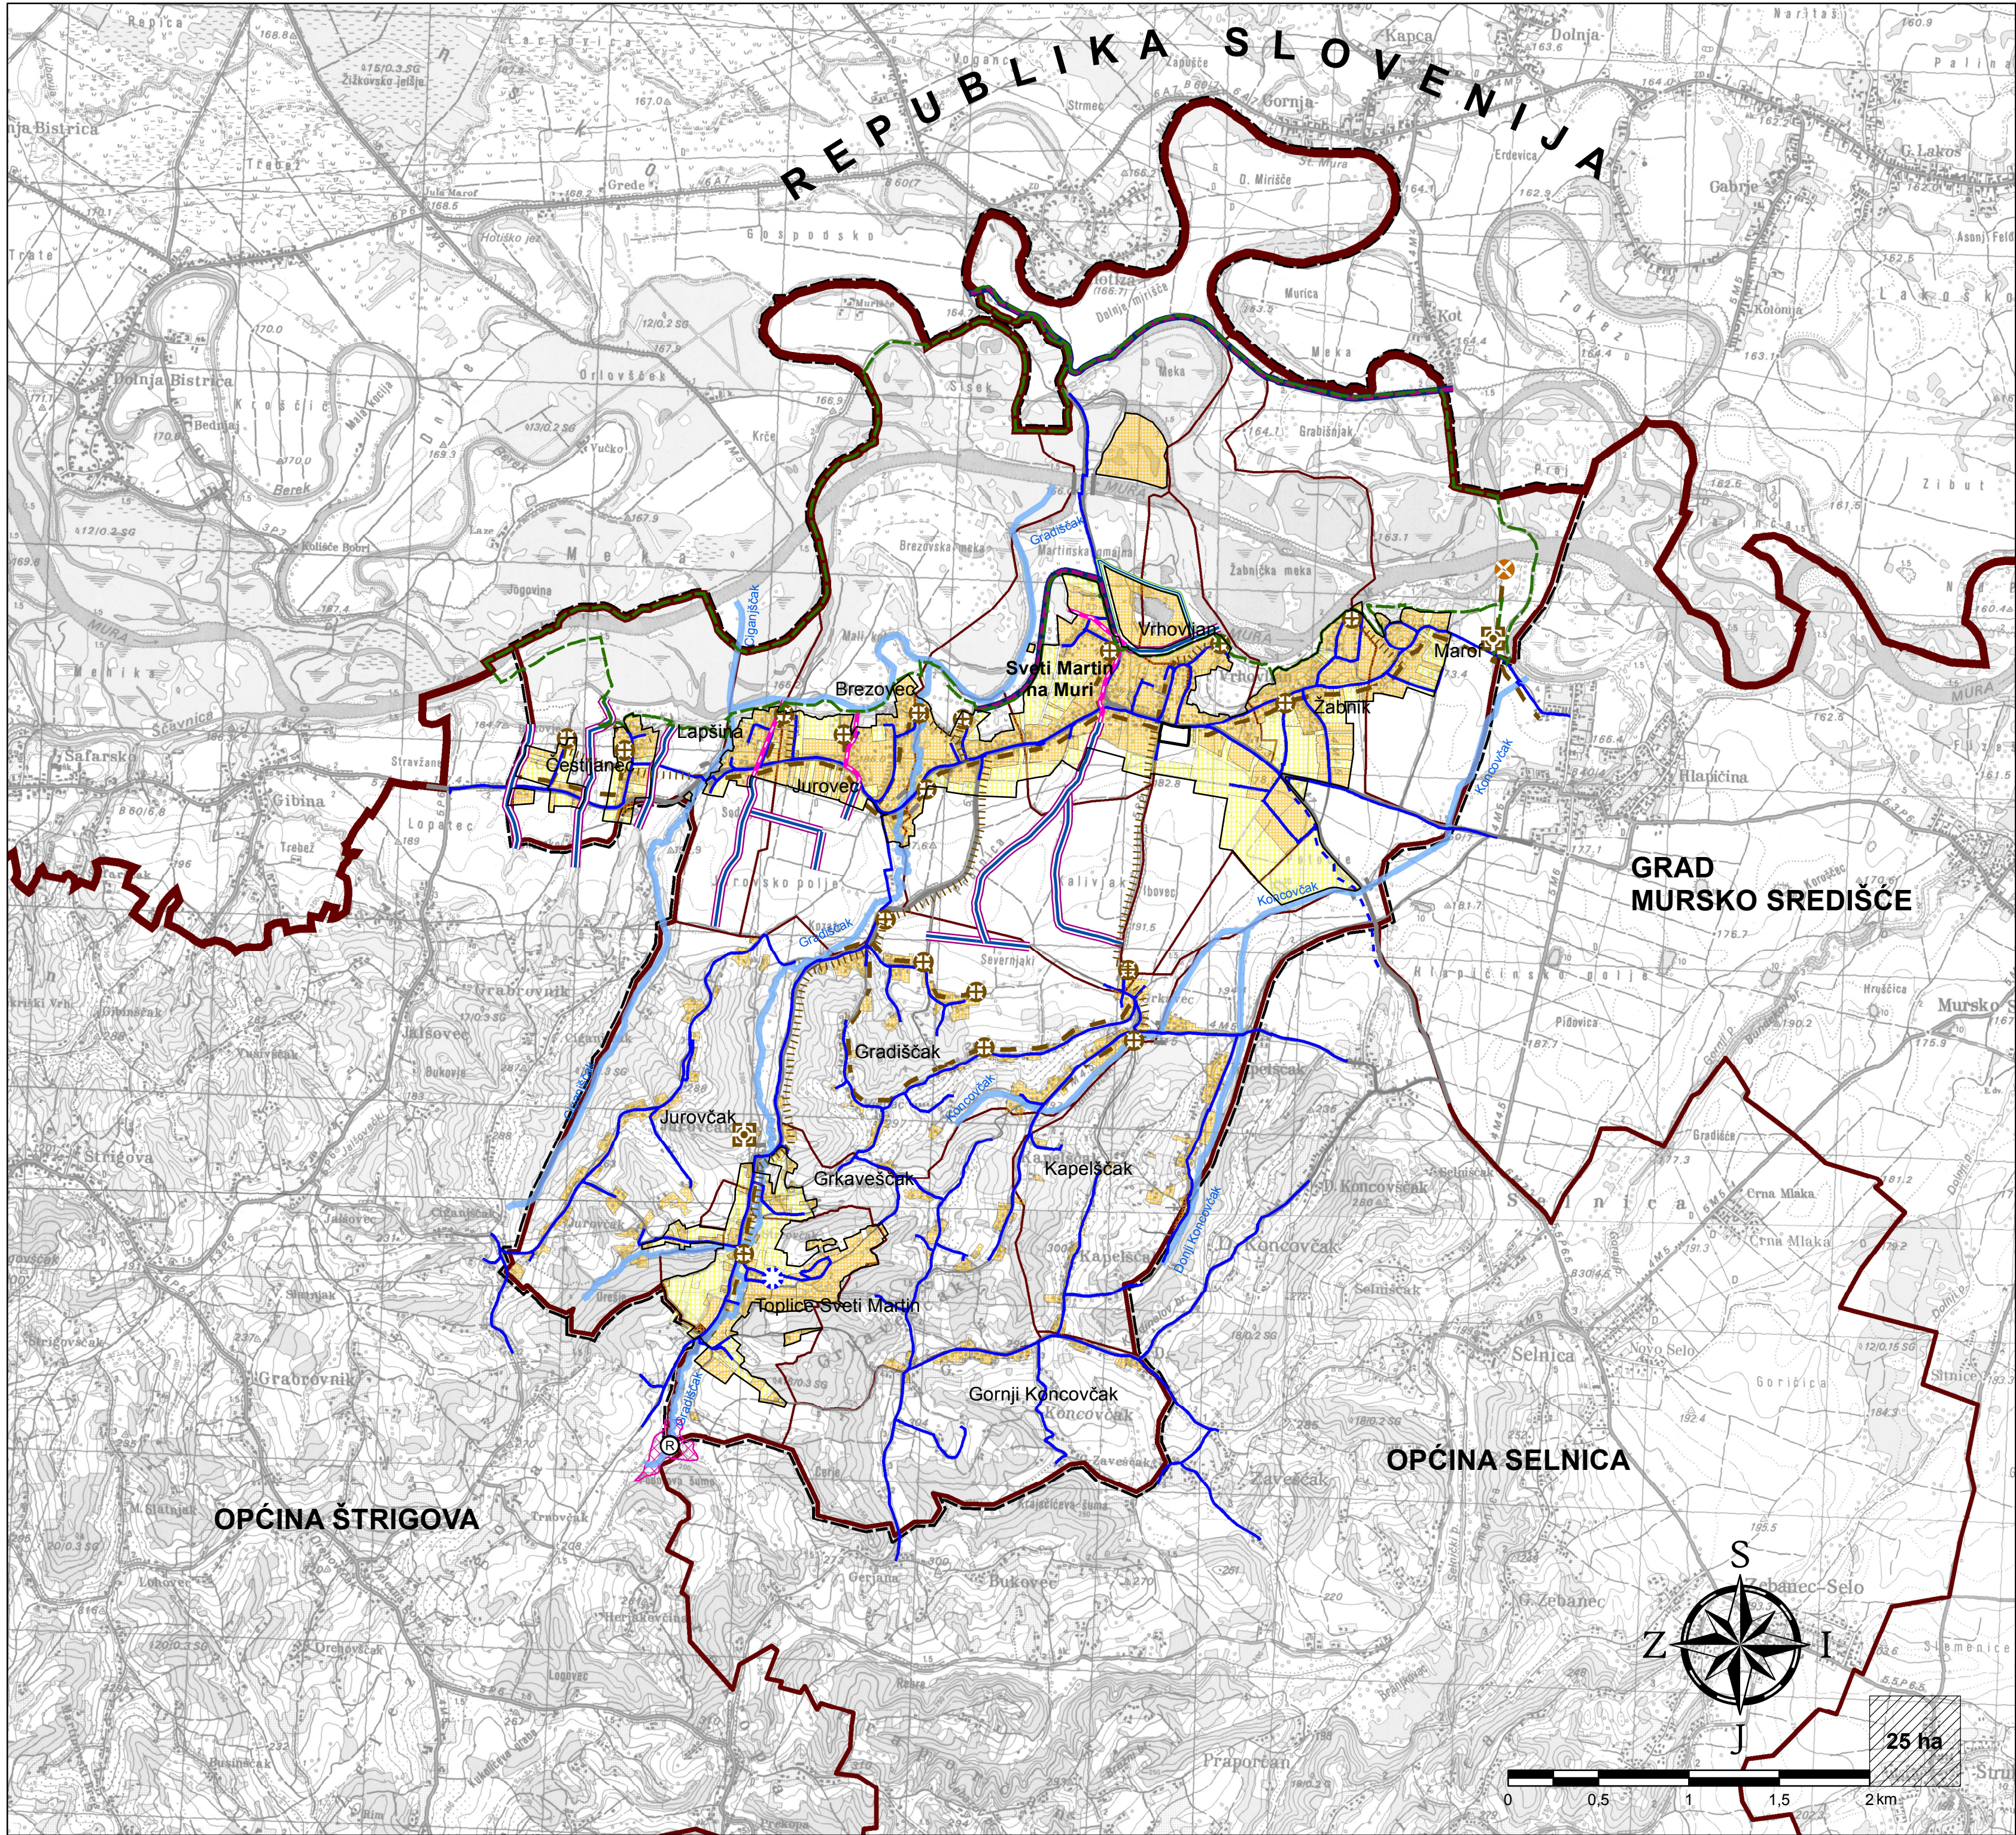

TUMAČ PLANSKOG ZNAKOVLJA:

postojeće / planirano

Granice

- granica države
- granica općine
- granica naselja
- granica građevinskog područja naselja
- obuhvat prostornog plana

Vodnogospodarski sustav

- vodoopskrbni cjevovodi
- hidrostanica
- uređaj za pročišćivanje
- ispust
- crpna stanica / tlačna stanica
- glavni dovodni kanal (kolektor)
- tlačni vod

Uređenje vodotoka i voda

Regulacijski i zaštitni sustav

- suha retencija
- nasip
- zečji nasip
- inundacijski pojas rijeke Mure prema VGO

Melioracijska odvodnja

- kanal
- zacjevljeni kanal

Županija:	
MEĐIMURSKA ŽUPANIJA	
Općina:	
SVETI MARTIN NA MURI	
Naziv prostornog plana:	
PROSTORNI PLAN UREĐENJA OPĆINE SVETI MARTIN NA MURI III. izmjena i dopuna PLAN	
Naziv kartografskog prikaza:	
INFRASTRUKTURNI SUSTAVI vodoopskrba, odvodnja, uređenje vodotoka	
Broj kartografskog prikaza:	Mjerilo kartografskog prikaza:
2a	1 : 25 000
Odluka o izradi:	Odluka predstavničkog tijela o donošenju:
"Službeni glasnik Međimurske županije" broj 7/11	"Službeni glasnik Međimurske županije" broj 2/12
Javna rasprava (datum objave):	Javni uvid održan:
List Međimurje 20.09.2011.	od 28.09.2011. do 12.10.2011.
Pečat tijela odgovornog za provođenje javne rasprave:	Odgovorna osoba za provođenje javne rasprave:
	Franjo Makovec (ime, prezime i potpis)
Suglasnost na plan prema članku 98. Zakona o prostornom uređenju i gradnji ("Narodne novine" broj 76/07, 38/09, 55/11 i 90/11):	
broj suglasnosti klasa: 350-02/12-02/2	Ur.broj: 2109/1-01-12-04
Pravna osoba / tijelo koje je izradilo plan:	
ZAVOD ZA PROSTORNO UREĐENJE MEĐIMURSKJE ŽUPANIJE	
Pečat pravne osobe / tijela koje je izradilo plan:	Odgovorna osoba:
	Mirjana Pintar, dipl.ing.arh. (ime, prezime i potpis)
Odgovorni voditelj:	
Jadranka Grgan-Makovec, dipl.ing.arh.	
Stručni tim u izradi plana:	
Dragomir Sutar, dipl.ing.arh. Mirjana Pintar, dipl.ing.arh. Jadranka Grgan - Makovec, dipl.ing.arh.	Goran Erent, dipl.ing.arh. Ivica Peršić, dipl.ing.grad.
Pečat predstavničkog tijela:	Predsjednik predstavničkog tijela:
	Martin Srša (ime, prezime i potpis)
Istovjetnost ovog plana s izvornikom ovjerava:	Pečat nadležnog tijela:
(ime, prezime i potpis)	