
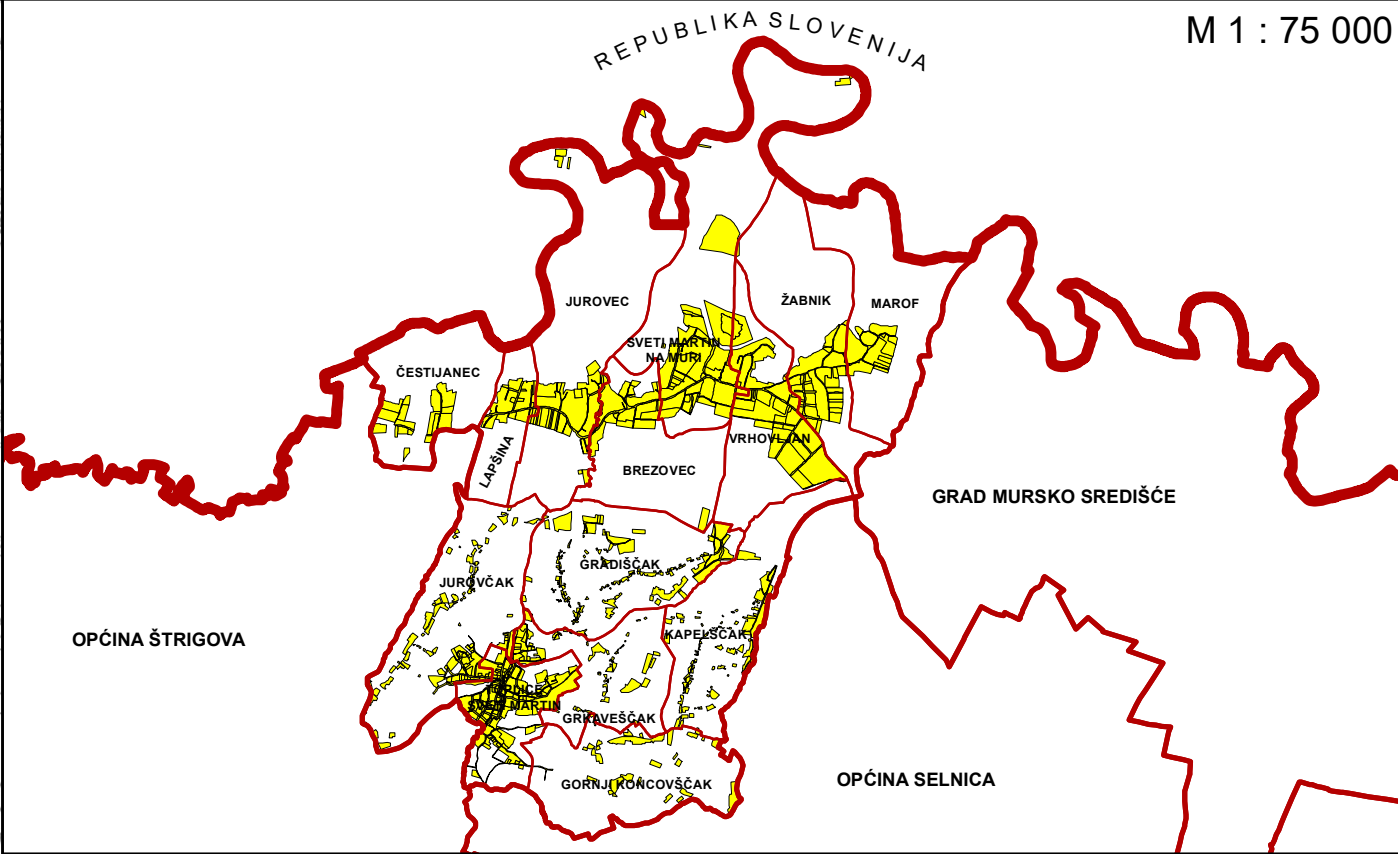


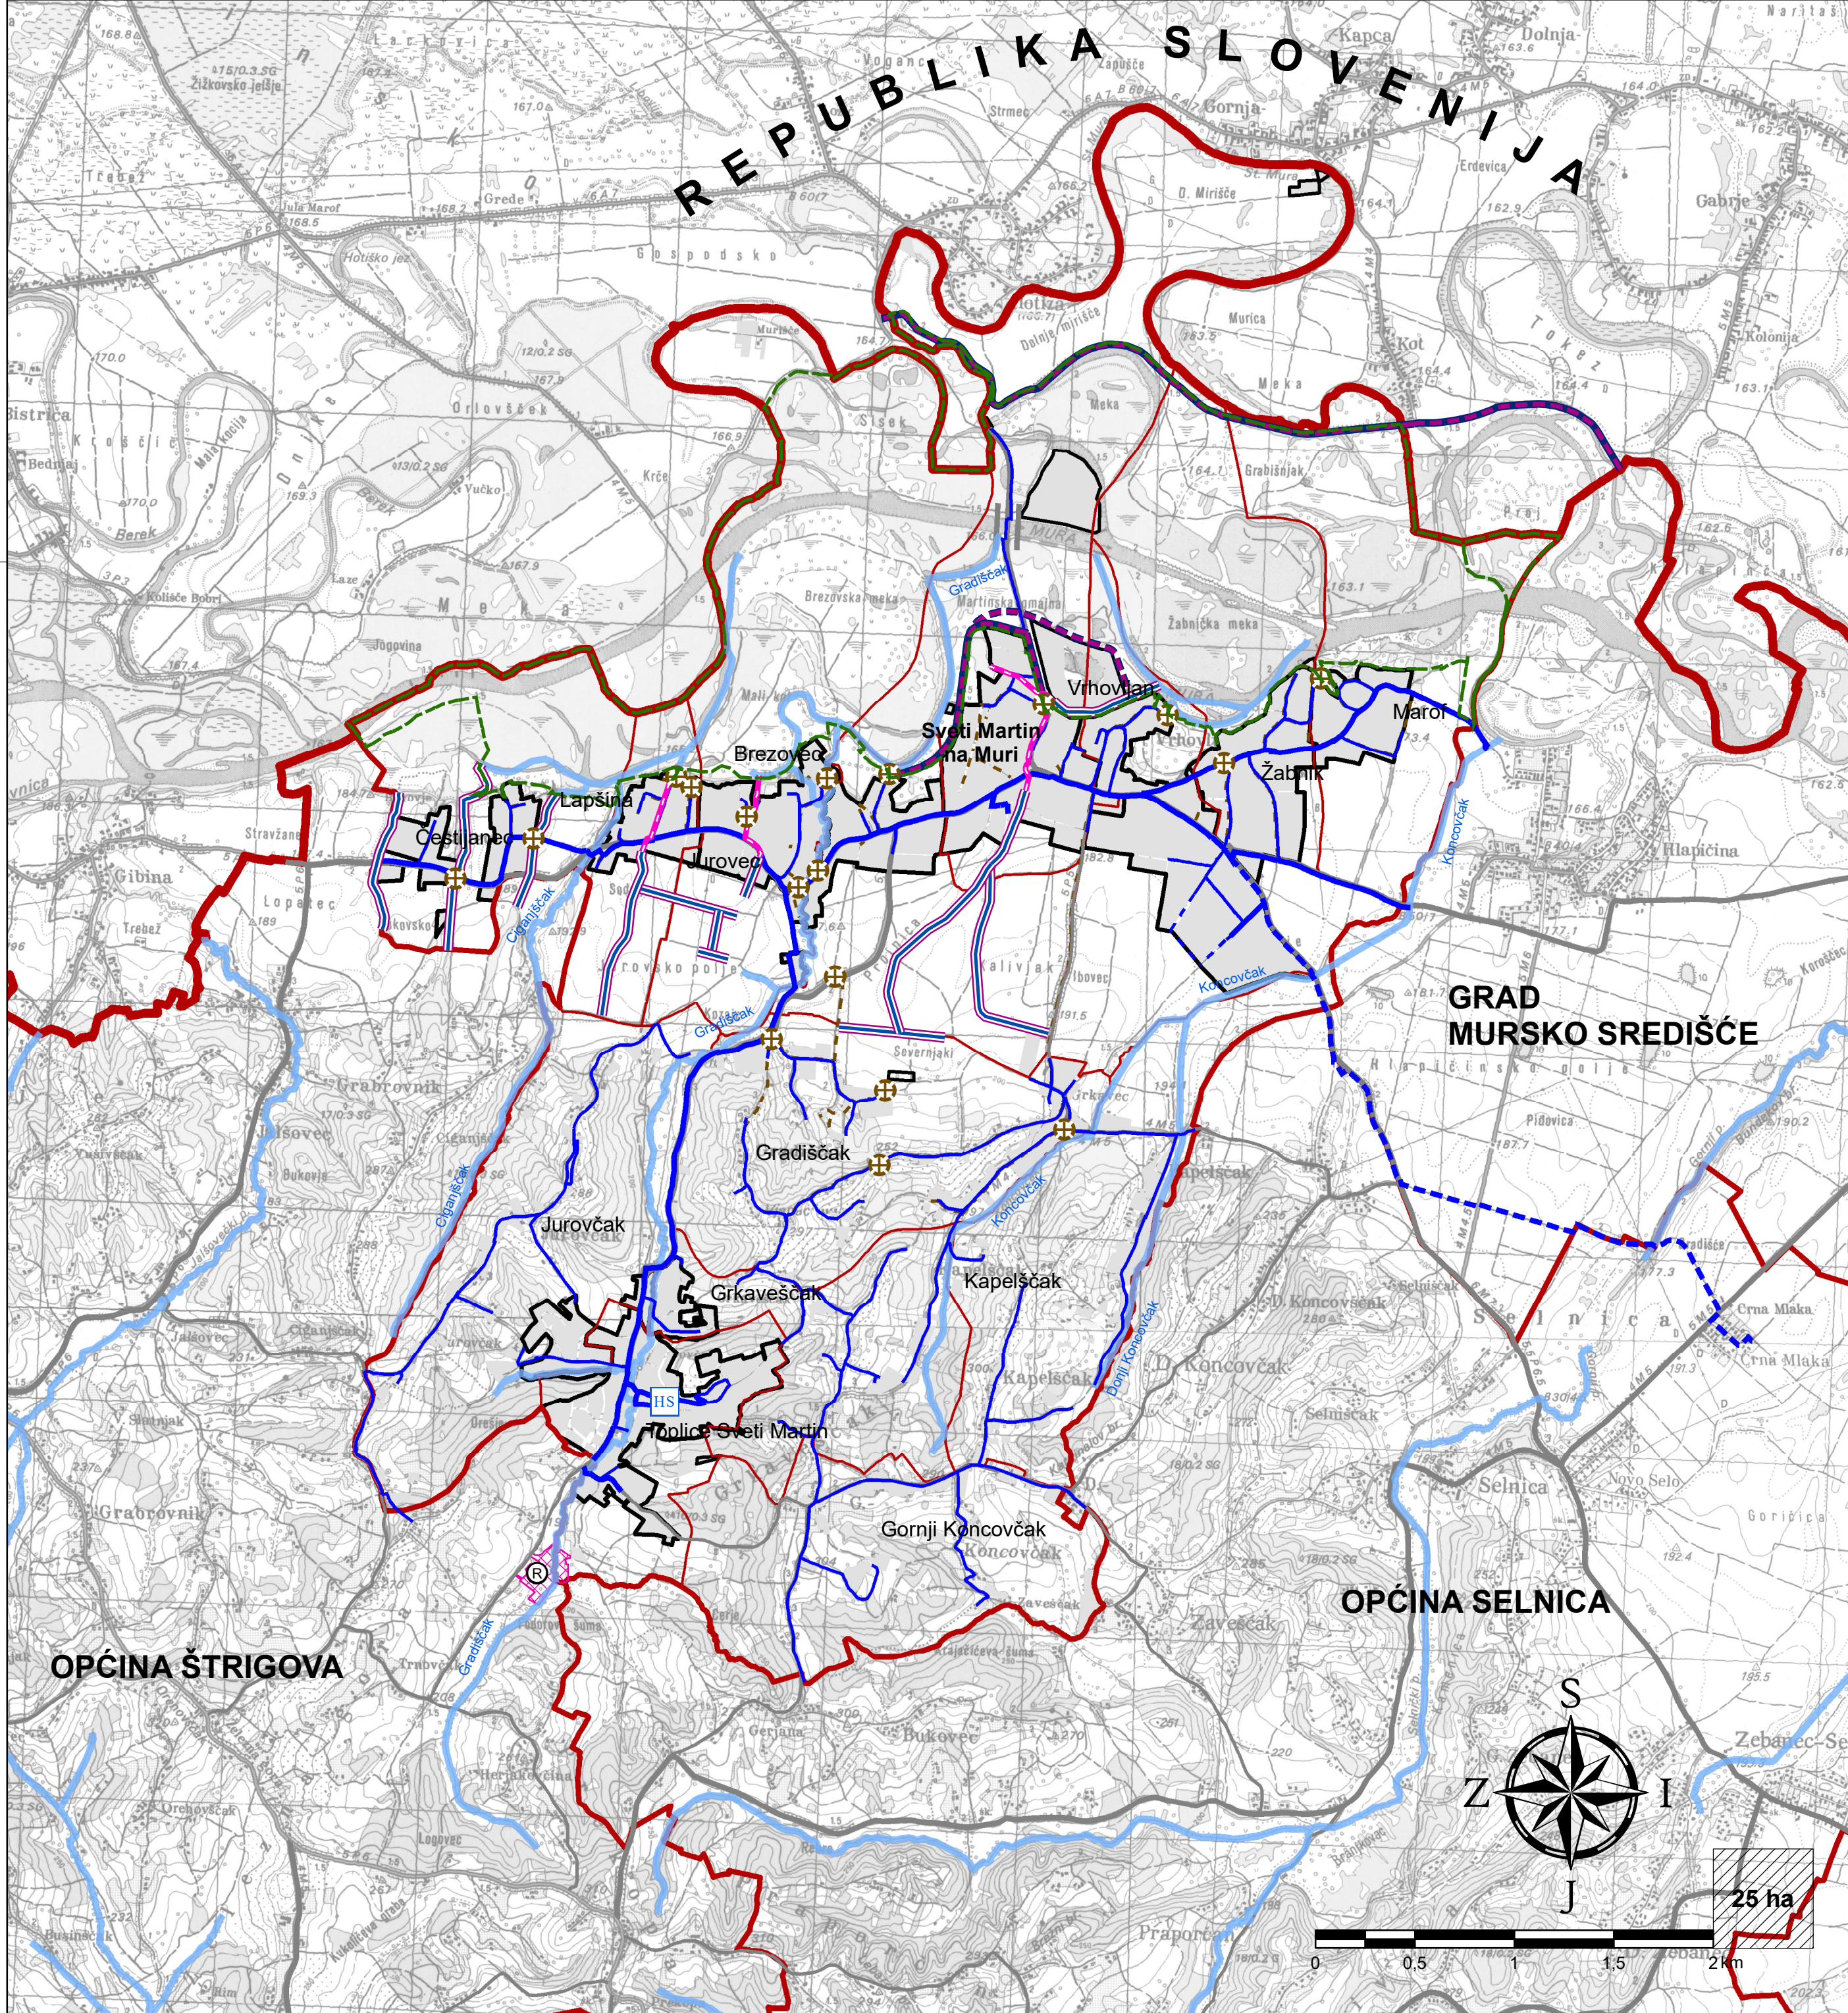

TUMAČ PLANSKOG ZNAKOVLJA:

GRANICE

granica države


granica općine

granica naselja

granica građevinskog područja

VODNOGOSPODARSKI SUSTAV**KORIŠTENJE VODA**magistralni vodoopskrbni cjevovodvodoopskrbni cjevovodi

HS

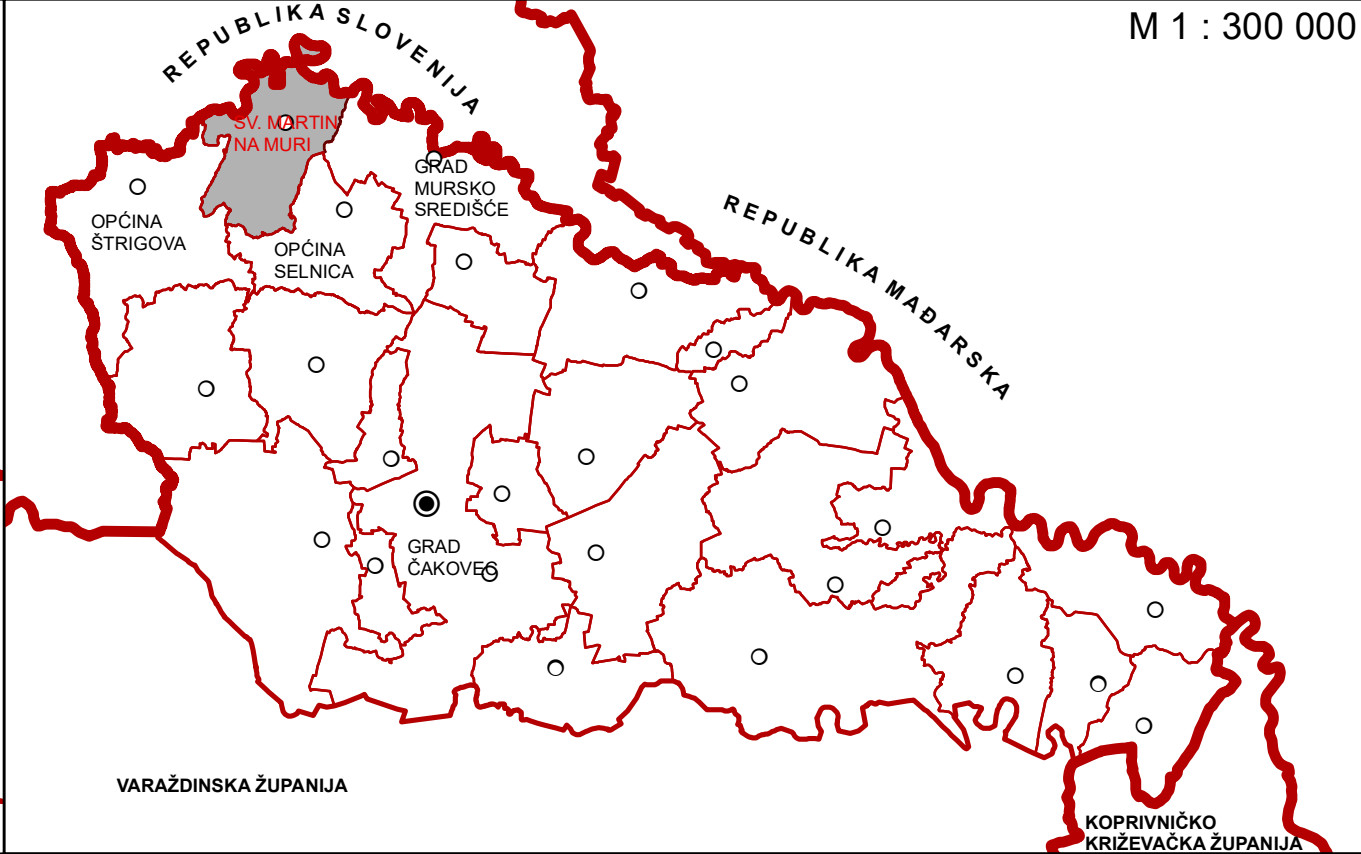ODVODNJA OTPADNIH VODAcrpna stanica / tlačna stanica**UREĐENJE VODOTOKA I VODA**retencija za obranu od poplavanasipinundacijski pojas rijeke Murekanal (odretni, lateralni)zacjvljeni kanalvodotok

Županija : MEDIMURSKA ŽUPANIJA	
Naziv prostornog plana : PROSTORNI PLAN UREĐENJA OPĆINE SVETI MARTIN NA MURI IV. IZMJENE I DOPUNE KONAČNI PRIJEDLOG PLANA	
Naziv kartografskog prikaza : INFRASTRUKTURNI SUSTAVI VODOOPSKRBA, ODVODNJA, UREĐENJE VODOTOKA	
Broj kartografskog prikaza : 2.1	Mjerilo kartografskog prikaza : 1 : 25 000
Odluka o izradi : "Službeni glasnik Medimurske županije" broj 4/17.	Odluka predstavničkog tijela o donošenju plana :
Javna rasprava (datum objave) : "Medimurske novine" 17.11.2017. "Medimurske novine" 12.01.2018.	Javni uvid održan : od 27.11.2017. do 11.12.2017. od 22.01.2018. do 29.01.2018.
Pečat tijela odgovornog za provođenje javne rasprave :	Odgovorna osoba za provođenje javne rasprave : Načelnik Općine Dražen Crnčec (ime, prezime i potpis)
Pravna osoba / tijelo koje je izradilo plan : ZAVOD ZA PROSTORNO UREĐENJE MEDIMURSKJE ŽUPANIJE	
Pečat pravne osobe / tijela koje je izradilo plan :	Odgovorna osoba : Mirjana Pintar, dipl.ing.arh. (ime, prezime i potpis)
Odgovorni voditelj : Jadranka Grgan-Makovec, dipl.ing.arh.	
Stručni tim u izradi plana : Jadranka Grgan Makovec, dipl.ing.arh. Mirjana Pintar, dipl.ing.arh. Goran Erent, mag.ing.arh.	
Josip Črep, mag.geogr. Marta Turk, mag.ing.arh. Ivica Peršić, dipl.ing.građ.	
Pečat predstavničkog tijela :	Predsjednik predstavničkog tijela : Petra Novinščak (ime, prezime i potpis)
Istovjetnost ovog prostornog plana s izvornikom ovjerava :	Pečat nadležnog tijela :
(ime, prezime i potpis)	