
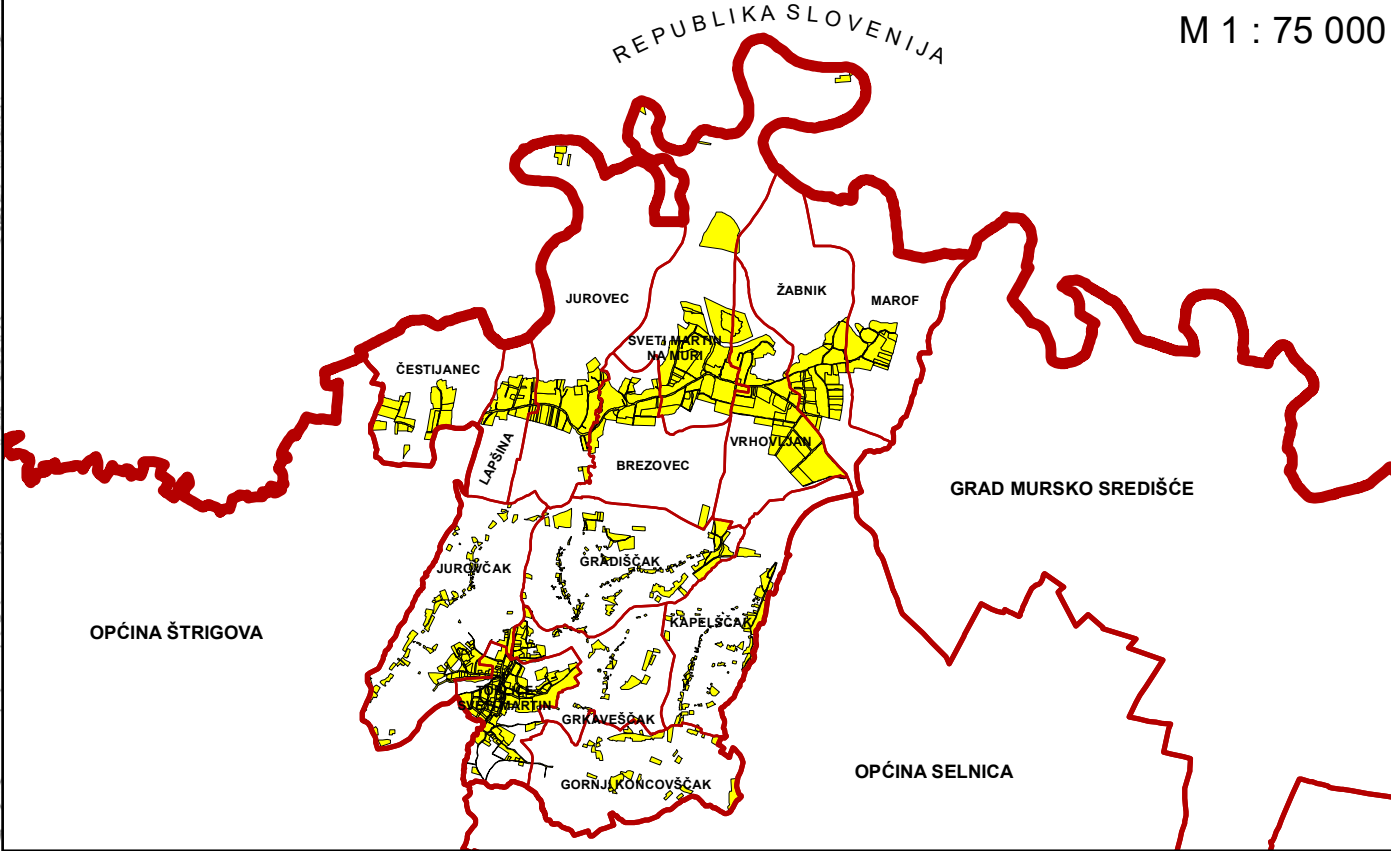


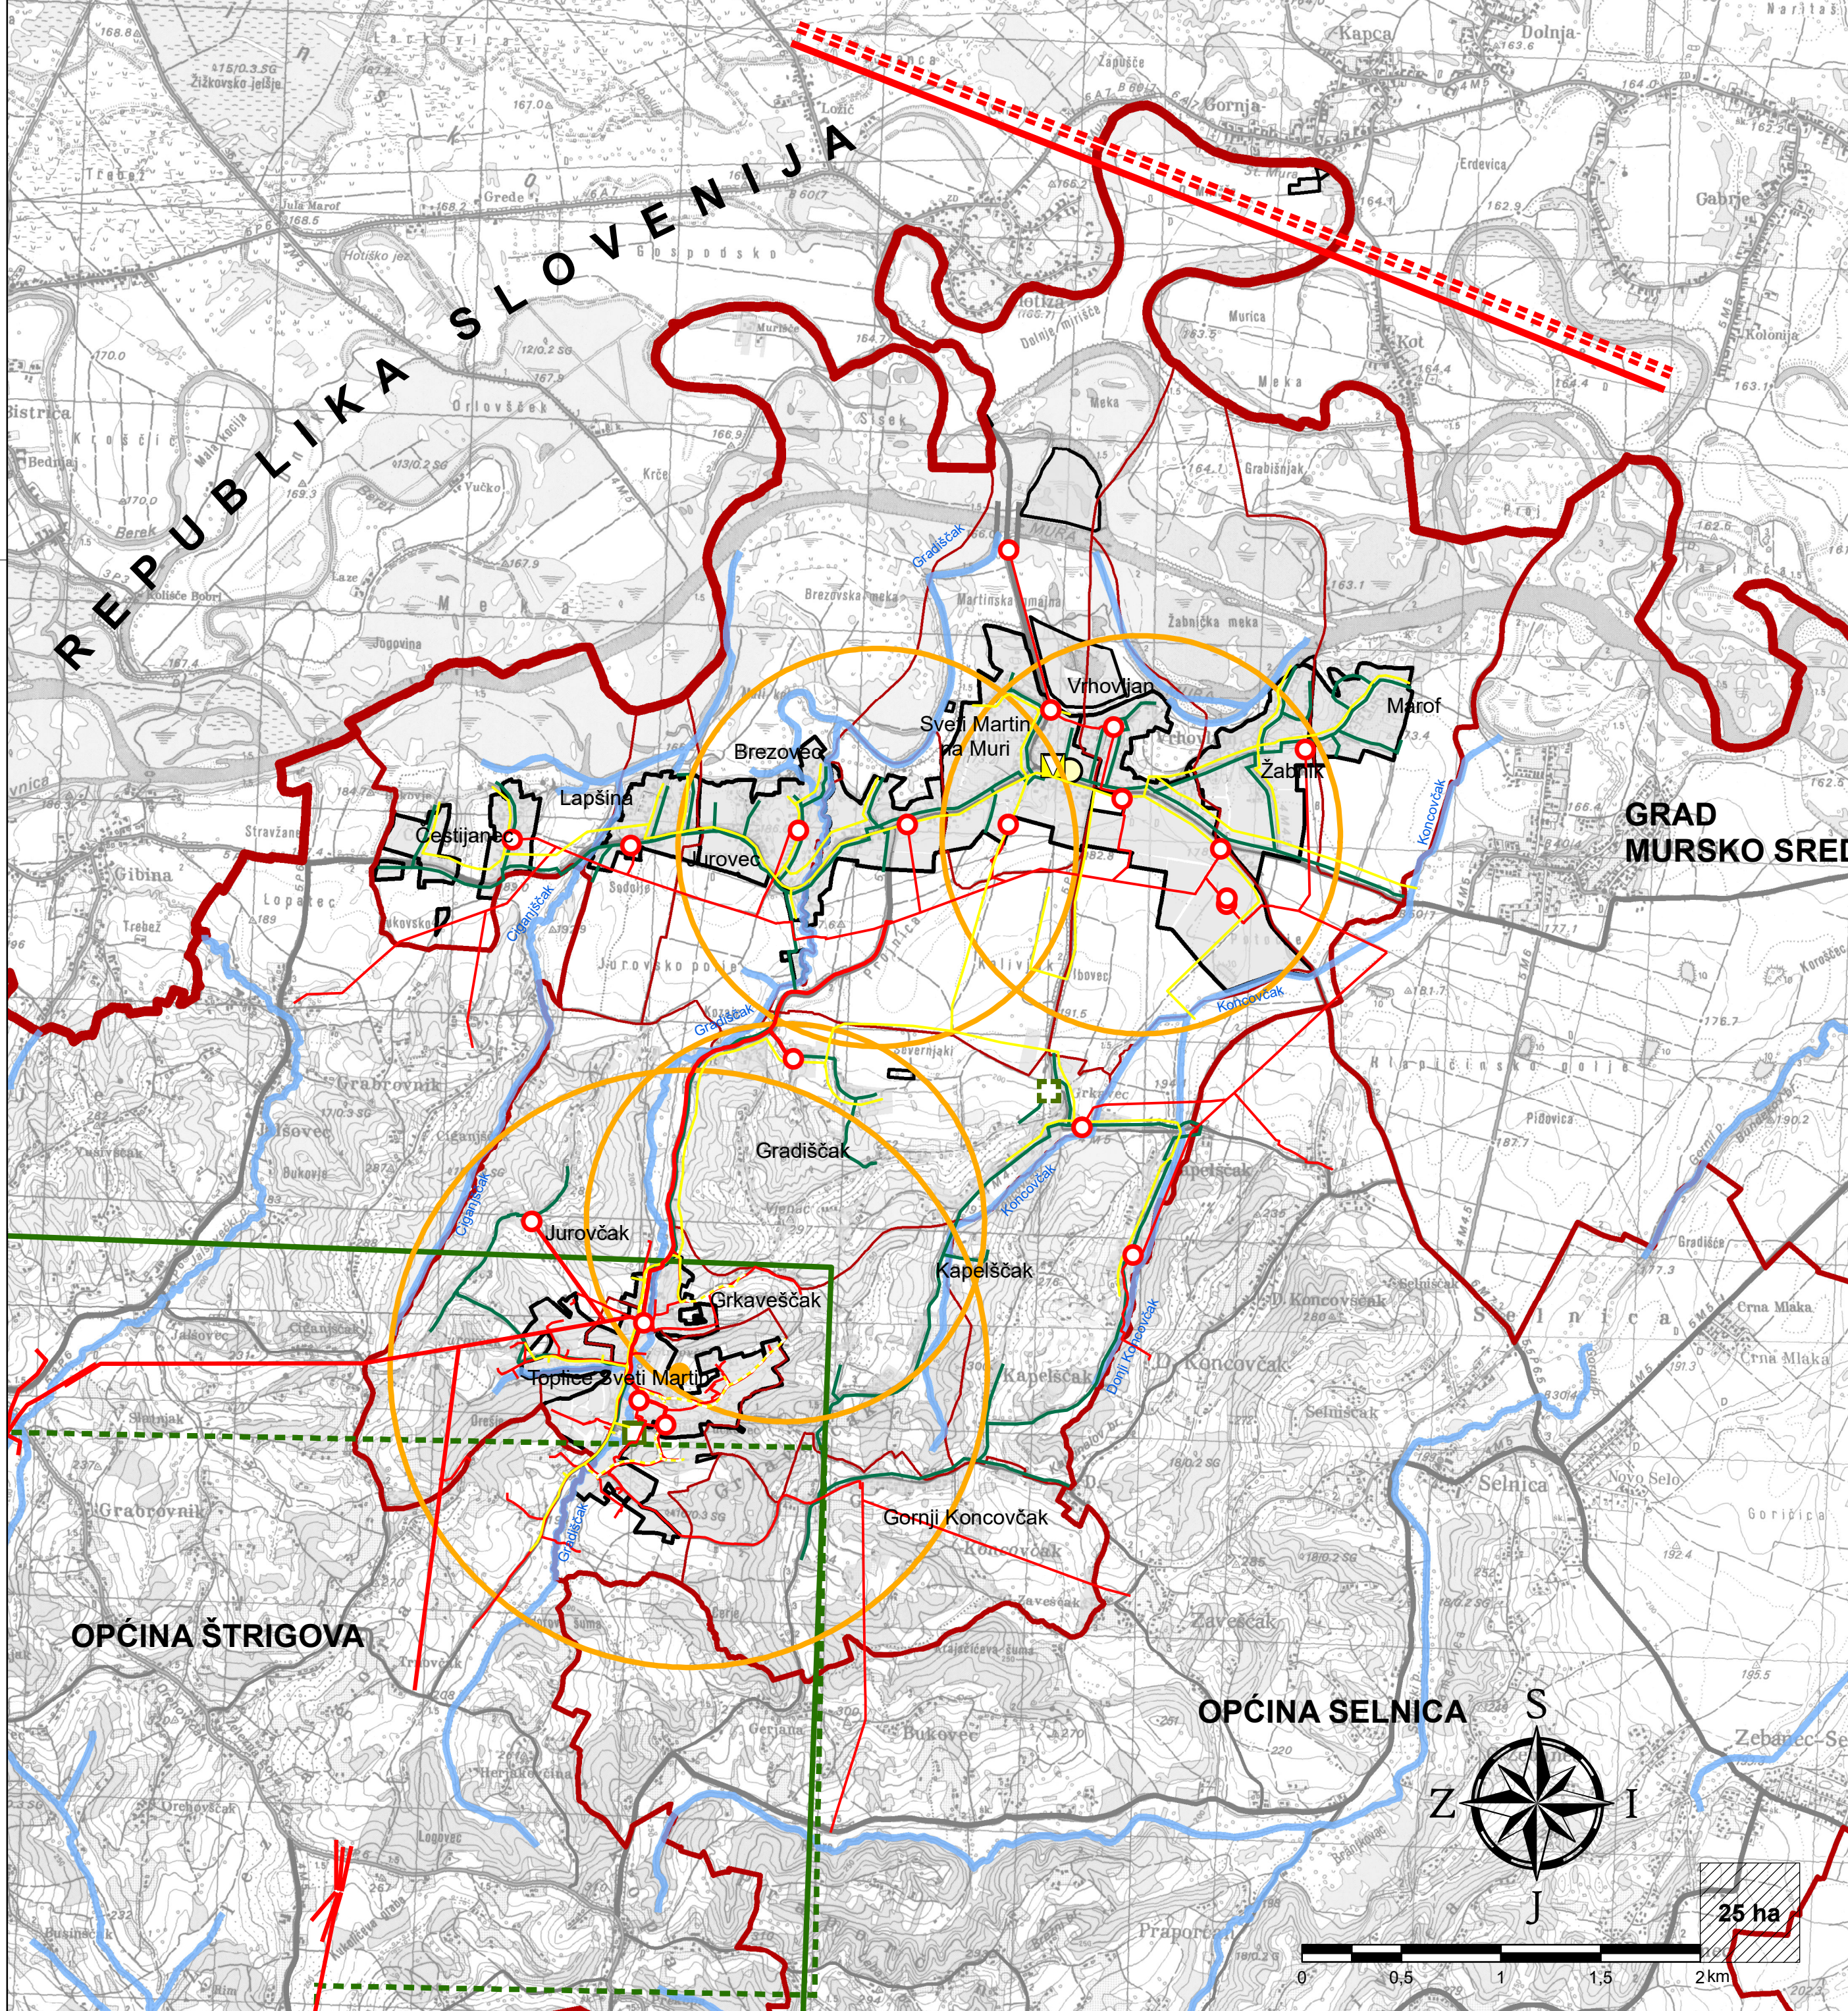

TUMAČ PLANSKOG ZNAKOVLJA:

GRANICE

- granca države
- granca općine
- granca naselja
- granca građevinskog područja

POŠTA I TELEKOMUNIKACIJE

POŠTA

- postojeće
- planirano
- jedinica poštanske mreže

JAVNE TELEKOMUNIKACIJA

- postojeće
- planirano

TELEFONSKA MREŽA - KOMUNIKACIJSKI ČVORovi U NEPOKRETNOSTI

- pristupna razina mjesna centrala

VODOVI I KANALI

- korisnički i spojni vod

JAVNE TELEKOMUNIKACIJE U POKRETNOSTI

- samostojeći antenski stup
- zone elektroničke komunikacijske infrastrukture

ENERGETSKI SUSTAVI

PROIZVODNJA I CIJEVNI TRANSPORT

- postojeće
- planirano
- plinovod - lokalni
- eksploatacijsko polje plina
- geotermalna bušтина

ELEKTROENERGETIKA


- postojeće
- planirano

TRANSFORMATORSKA I RASKLOPNA POSTROJENJA

- trafostanica

ELEKTROPRIJENOSNI UREĐAJI

- planirani mogući dalekovod 2 x 400 kV
- dalekovod visoki napon
- dalekovod srednji napon
- dalekovod niski napon

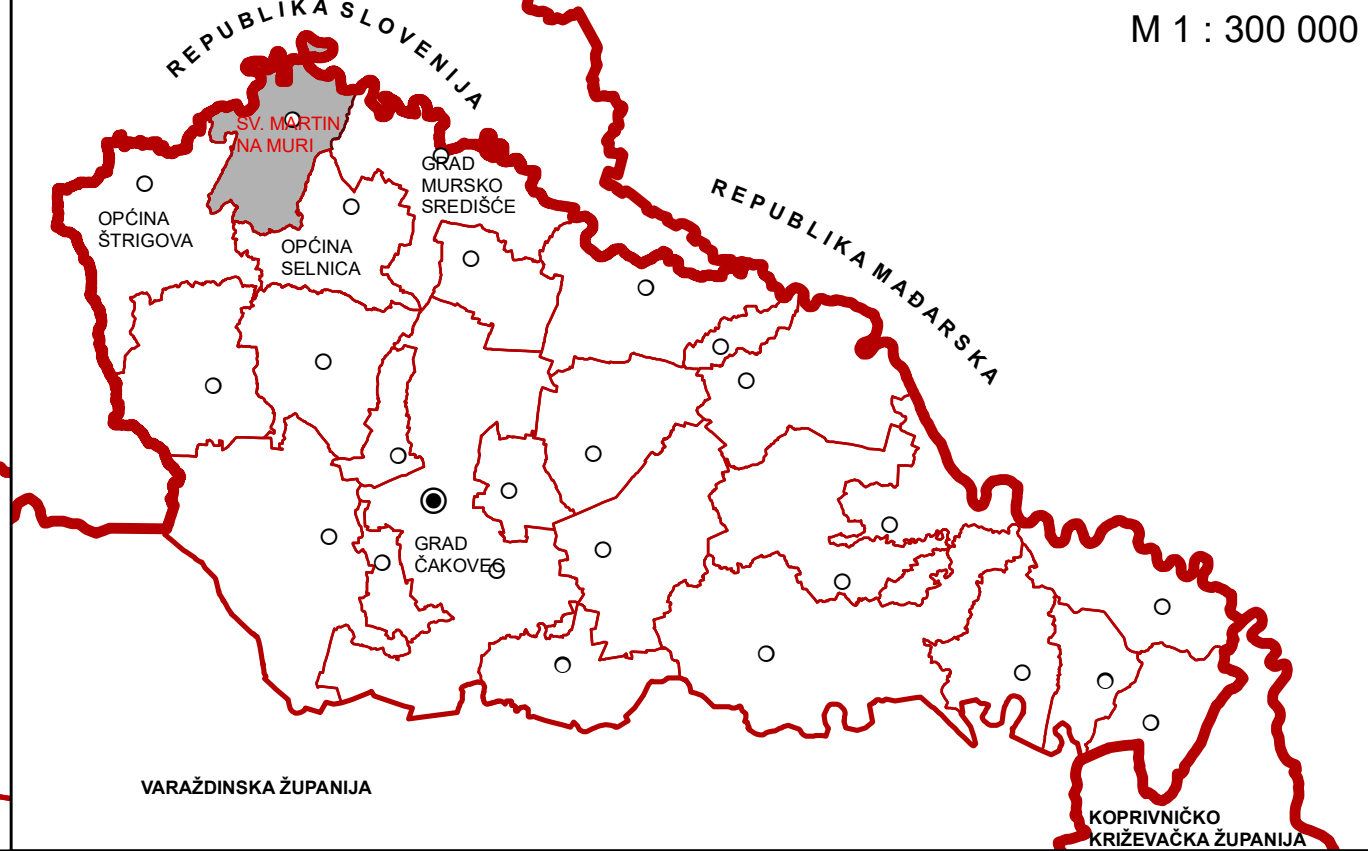

Županija :		MEDIMURSKA ŽUPANIJA	
Naziv prostornog plana :		PROSTORNI PLAN UREĐENJA OPĆINE SVETI MARTIN NA MURI IV. IZMJENE I DOPUNE KONAČNI PRIJEDLOG PLANA	
Naziv kartografskog prikaza :		INFRASTRUKTURNI SUSTAVI TELEKOMUNIKACIJE, PLINOOPSKRBA I ELEKTROOPSKRBA	
Broj kartografskog prikaza :		2.2	Mjerilo kartografskog prikaza : 1 : 25 000
Odluka o izradi : "Službeni glasnik Međimurske županije" broj 4/17.		Odluka predstavničkog tijela o donošenju plana :	
Javna rasprava (datum objave) : "Međimurske novine" 17.11.2017. "Međimurske novine" 12.01.2018.		Javni uvid održan : od 27.11.2017. do 11.12.2017. od 22.01.2018. do 29.01.2018.	
Pečat tijela odgovornog za provođenje javne rasprave :		Odgovorna osoba za provođenje javne rasprave : Načelnik Općine Dražen Crnčec (ime, prezime i potpis)	
Pravna osoba / tijelo koje je izradilo plan :		ZAVOD ZA PROSTORNO UREĐENJE MEĐIMURSKJE ŽUPANIJE	
Pečat pravne osobe / tijela koje je izradilo plan :		Odgovorna osoba : Mirjana Pintar, dipl.ing.arh. (ime, prezime i potpis)	
Odgovorni voditelj :		Jadranka Grgan-Makovec, dipl.ing.arh.	
Stručni tim u izradi plana :		Josip Črep, mag.geogr. Mirjana Pintar, dipl.ing.arh. Marta Turk, mag.ing.arh. Goran Erent, mag.ing.arh. Ivica Peršić, dipl.ing.građ.	
Pečat predstavničkog tijela :		Predsjednik predstavničkog tijela : Petra Novinščak (ime, prezime i potpis)	
Istovjetnost ovog prostornog plana s izvornikom ovjerava :		Pečat nadležnog tijela :	
 <			