


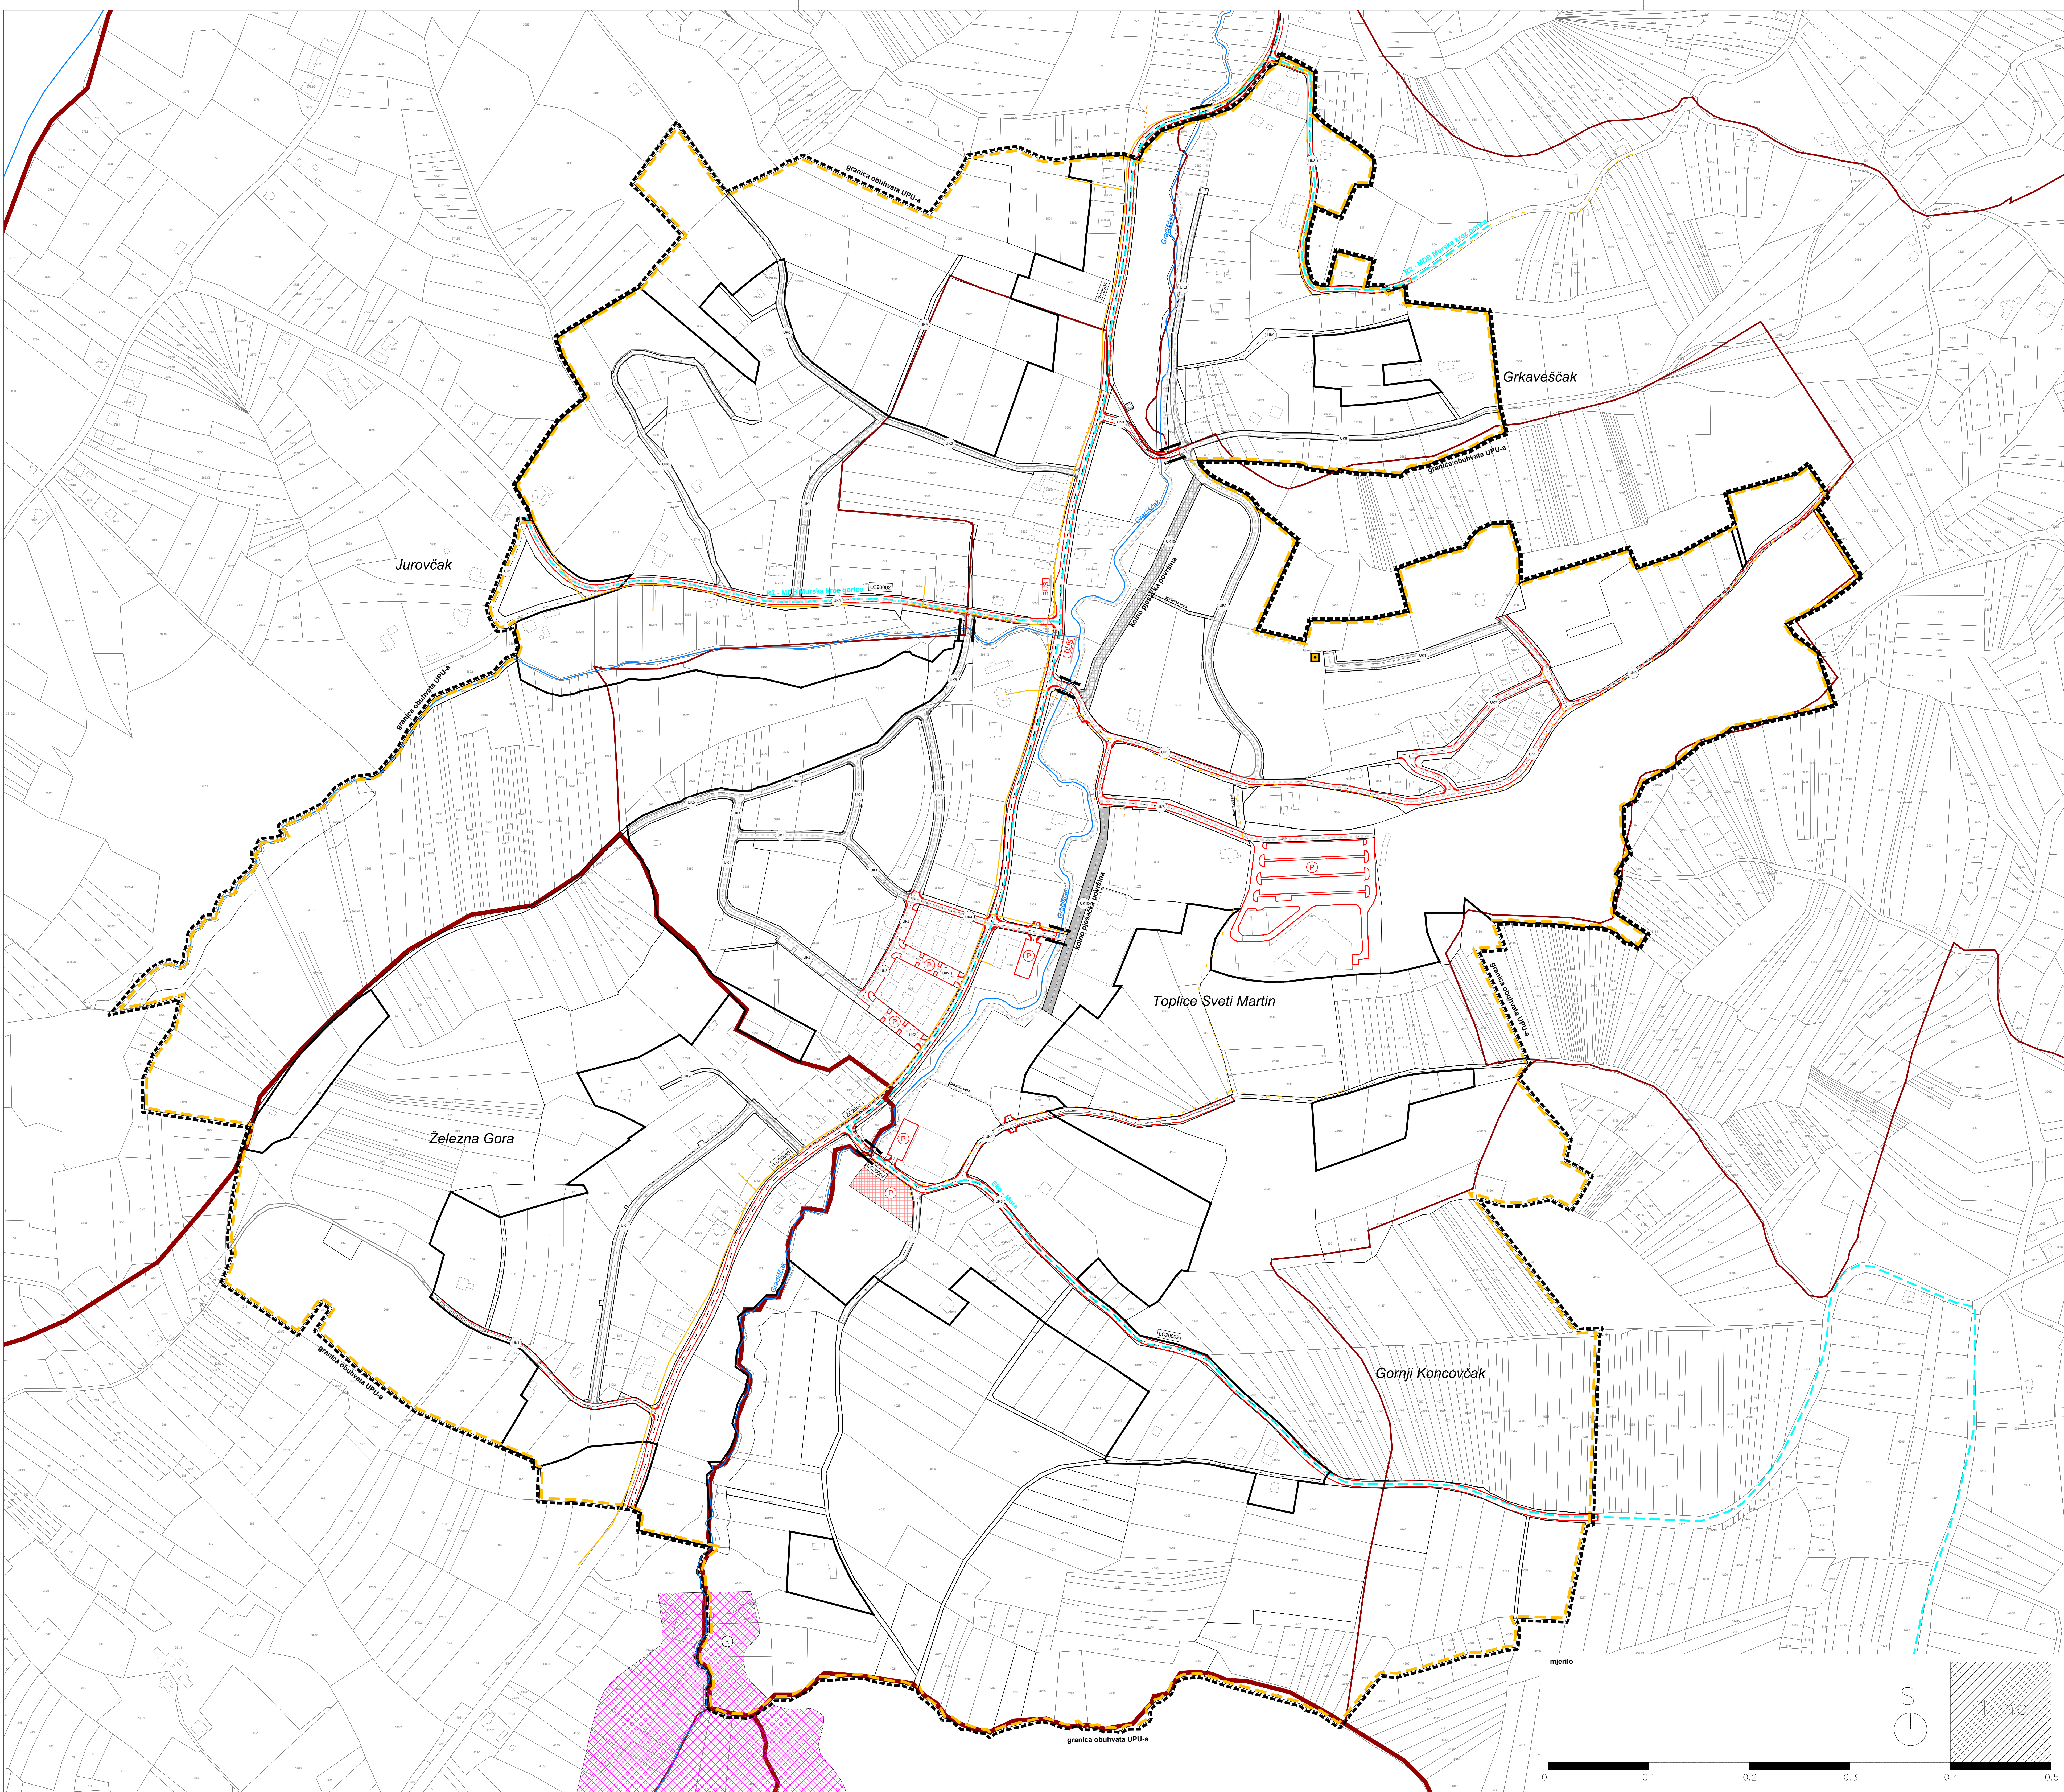

Shema naselja unutar obuhvata UPU-a
TUMAČ PLANSKOG NASELJA

GRANICE	
postojeće / planirano	
	OPĆINSKA GRANICA
	GRANICA NASELJA
	GRADJEVINSKO PODRUČJE
	OBUHVAAT UPU-A
PROMET	
CESTOVNI PROMET	
postojeće / planirano	
	ŽUPANIJSKA CESTA
	LOKALNA CESTA
	MOST
ELEMENTI KONSTRUKCIJE CESTE	
postojeće / planirano	
	PROMETNICE
	OS CESTE
	RUBNIK
	OZNAKA PRESJEKA CESTE
	KOLNO-PJEŠAČKE POVRŠINE
	PJEŠAČKE VEZE
	STAJALIŠTE AUTOBUSA
	PARKING
	BICIKLISTIČKA TRASA
POŠTA I TELEKOMUNIKACIJE	
postojeće / planirano	
	TK VOD
	ZONA ELEKTRONIČKE KOMUNIKACIJSKE INFRASTRUKTURE (opći prostor UPU-a)
	TK planirana trasa SVK
	SAKOSTUJUĆI ANTENSKI STUP
POPREČNI PROFILI PROMETNICA MJ 1:200	

Županija : MEDIMURSKA ŽUPANIJA	
Naziv prostornog plana : URBANISTIČKI PLAN UREĐENJA TOPLICE SVETI MARTIN V. IZMJENE I DOPUNE	
Prijedlog plana za ponovnu javnu raspravu	
Naziv kartografskog prikaza : PROMETNA I INFRASTRUKTURNA MREŽA CESTE I TELEKOMUNIKACIJE	
Broj kartografskog prikaza : 2.	Mjerilo kartografskog prikaza : 1:2000
Odluka o izradi: Službeni glasnik Medimurske županije broj 723.	Odluka predstavničkog tijela o donošenju plana : od 11. 09. 2023. do 24. 09. 2023. od 09. 11. 2023. do 17. 11. 2023.
Javna rasprava (datum objave): "Medimurske novine" 08. 09. 2023. "List Medimurje" 08. 11. 2023.	Javni svrli odštan: od 11. 09. 2023. do 24. 09. 2023. od 09. 11. 2023. do 17. 11. 2023.
Početnik tijela odgovornog za provođenje javne rasprave : Načelnik Općine Sveti Martin na Muri Martin Srša	Odgovorna osoba za provođenje javne rasprave : Načelnik Općine Sveti Martin na Muri Martin Srša
(ime, prezime i potpis)	
Pravna osoba / tijelo koje je izradilo plan : ZAVOD ZA PROSTORNO UREĐENJE MEDIMURSKO ŽUPANIJE	
Odgovorna osoba : Mirjana Pintar, dipl.ing.arh.	
(ime, prezime i potpis)	
Odgovorni voditelj : Goran Erent, mag.ing.arh.	
Stručni tim u izradi plana: Mirjana Pintar, dipl.ing.arh. Goran Erent, mag.ing.arh. Marja Dekar, mag.ing.arh.	
Josip Črep, mag.geogr. Sanja Knežević, dipl.ing.arh. Ivica Peršić, mag.ing.aedif.,mag.ing.geogr.	
Početnik predstavničkog tijela : (ime, prezime i potpis)	Predsjednik predstavničkog tijela : Ivica Kutnjak (ime, prezime i potpis)
Istovjetnost ovog prostornog plana s izvornikom opravka: (ime, prezime i potpis)	
Početnik nadležnog tijela :	