

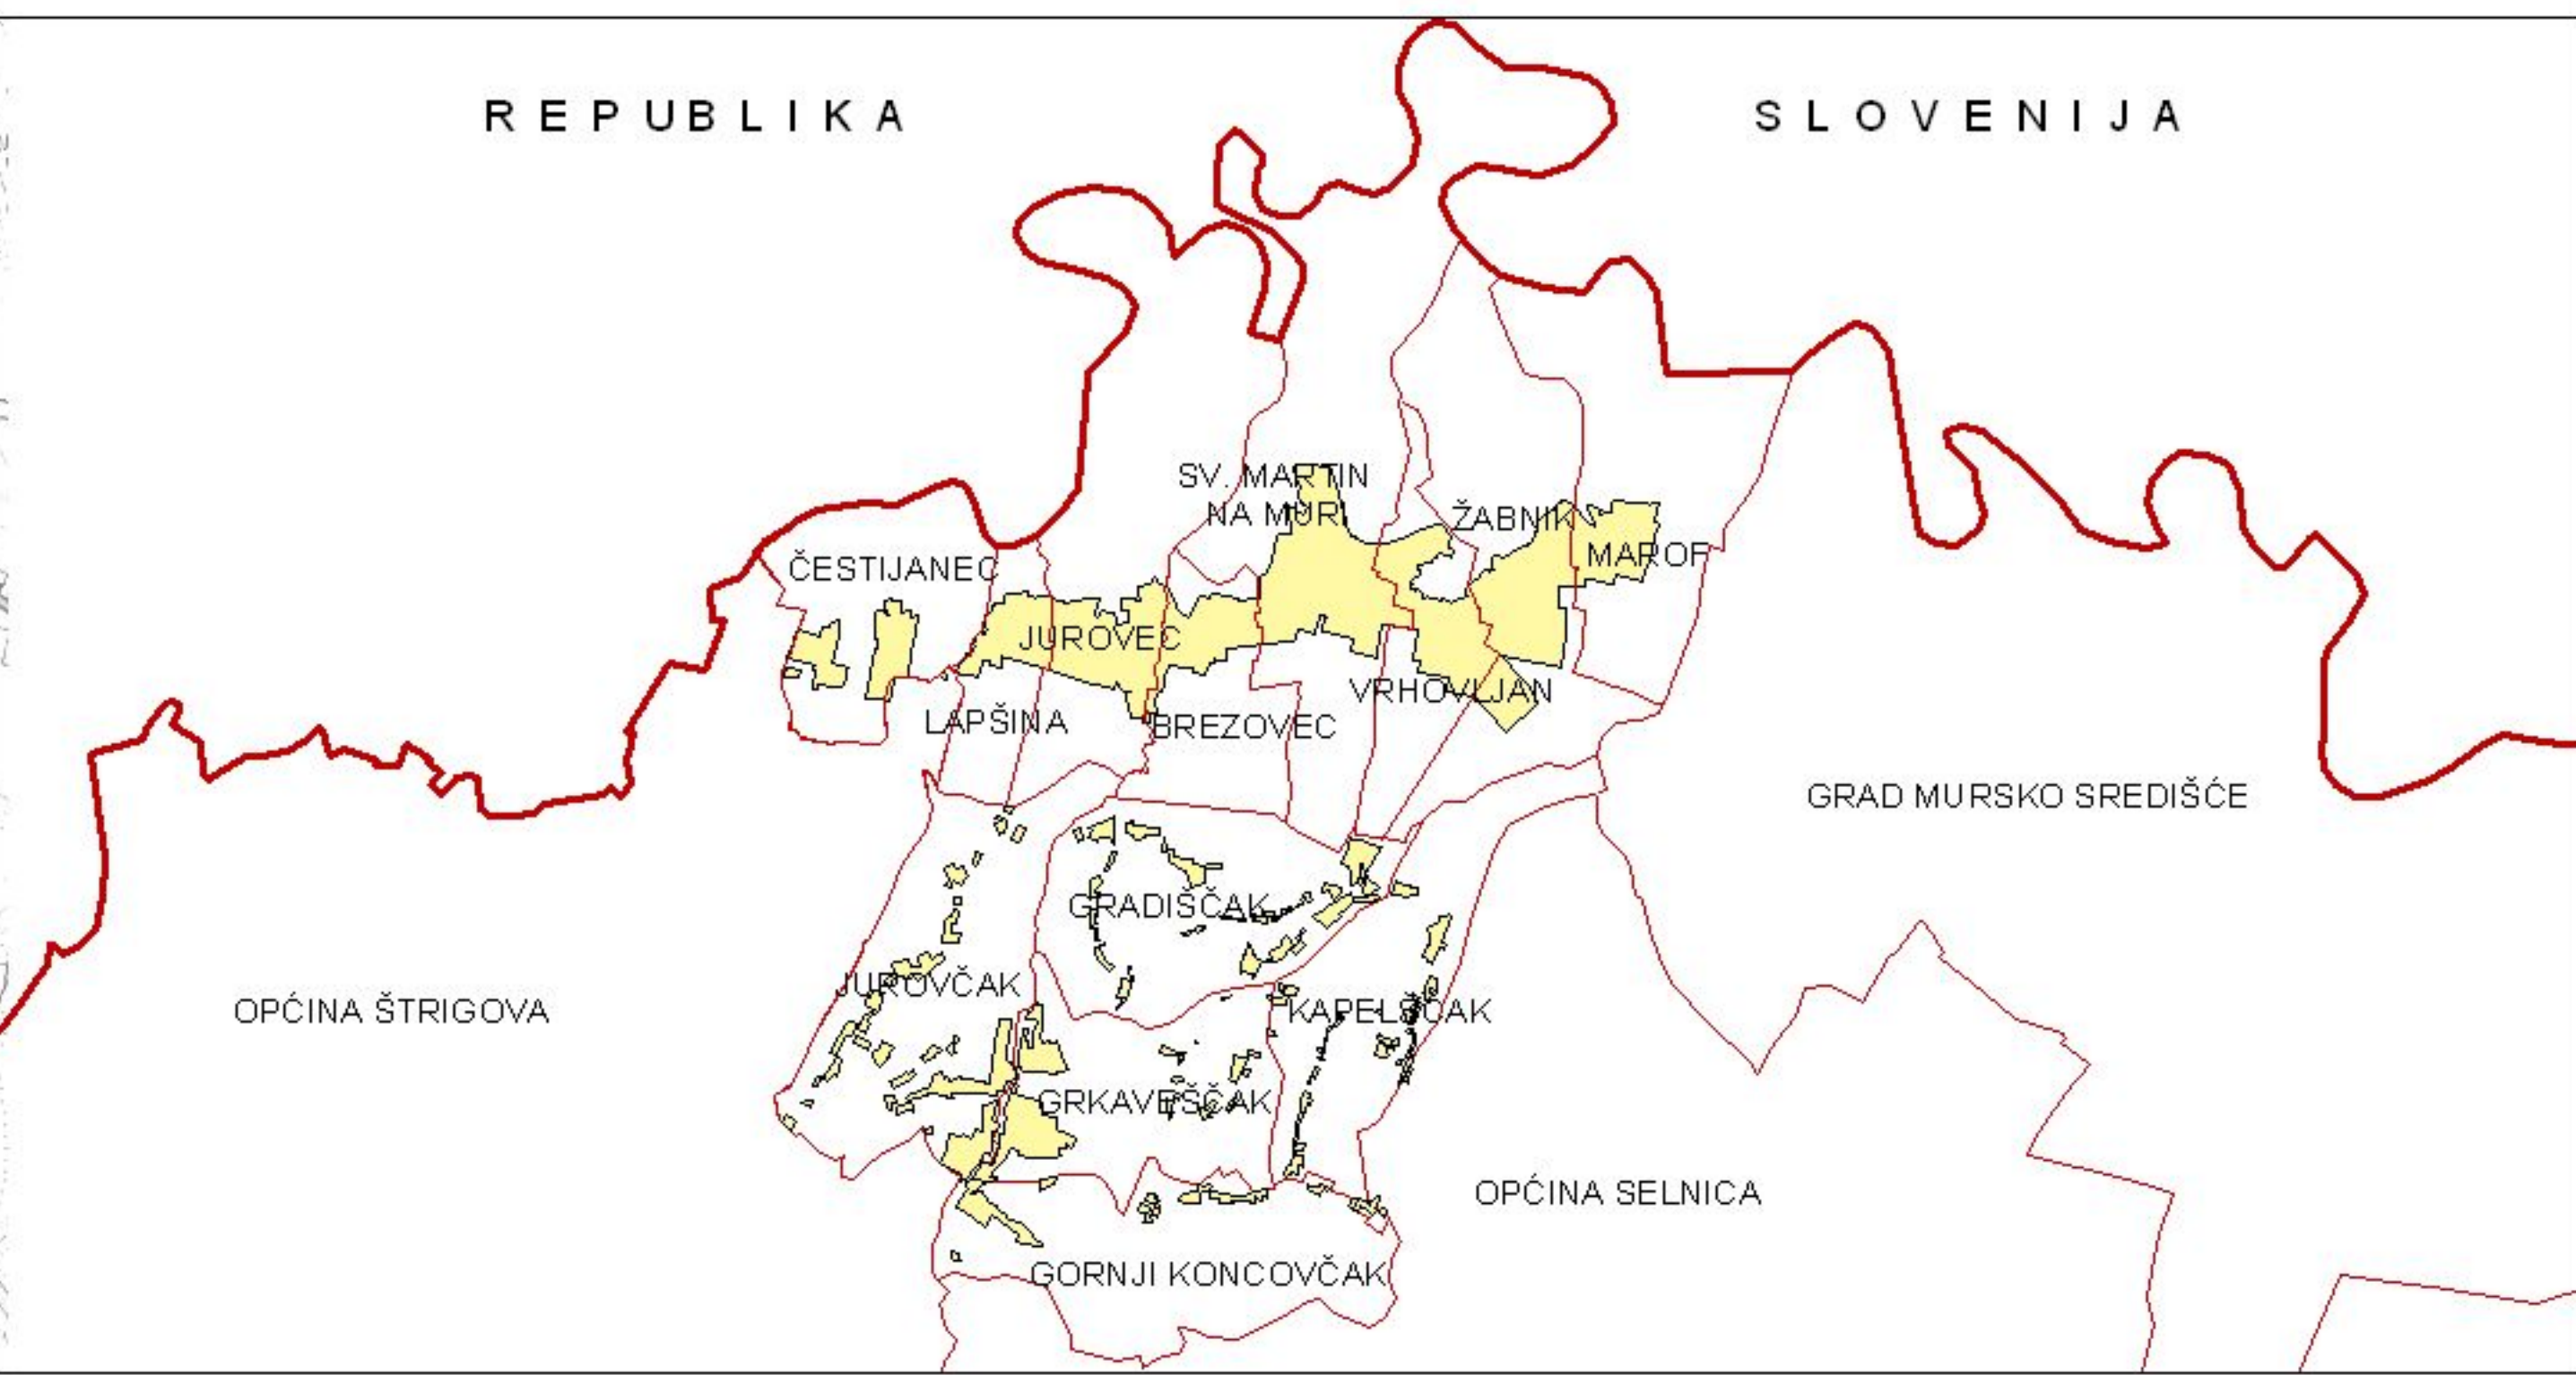


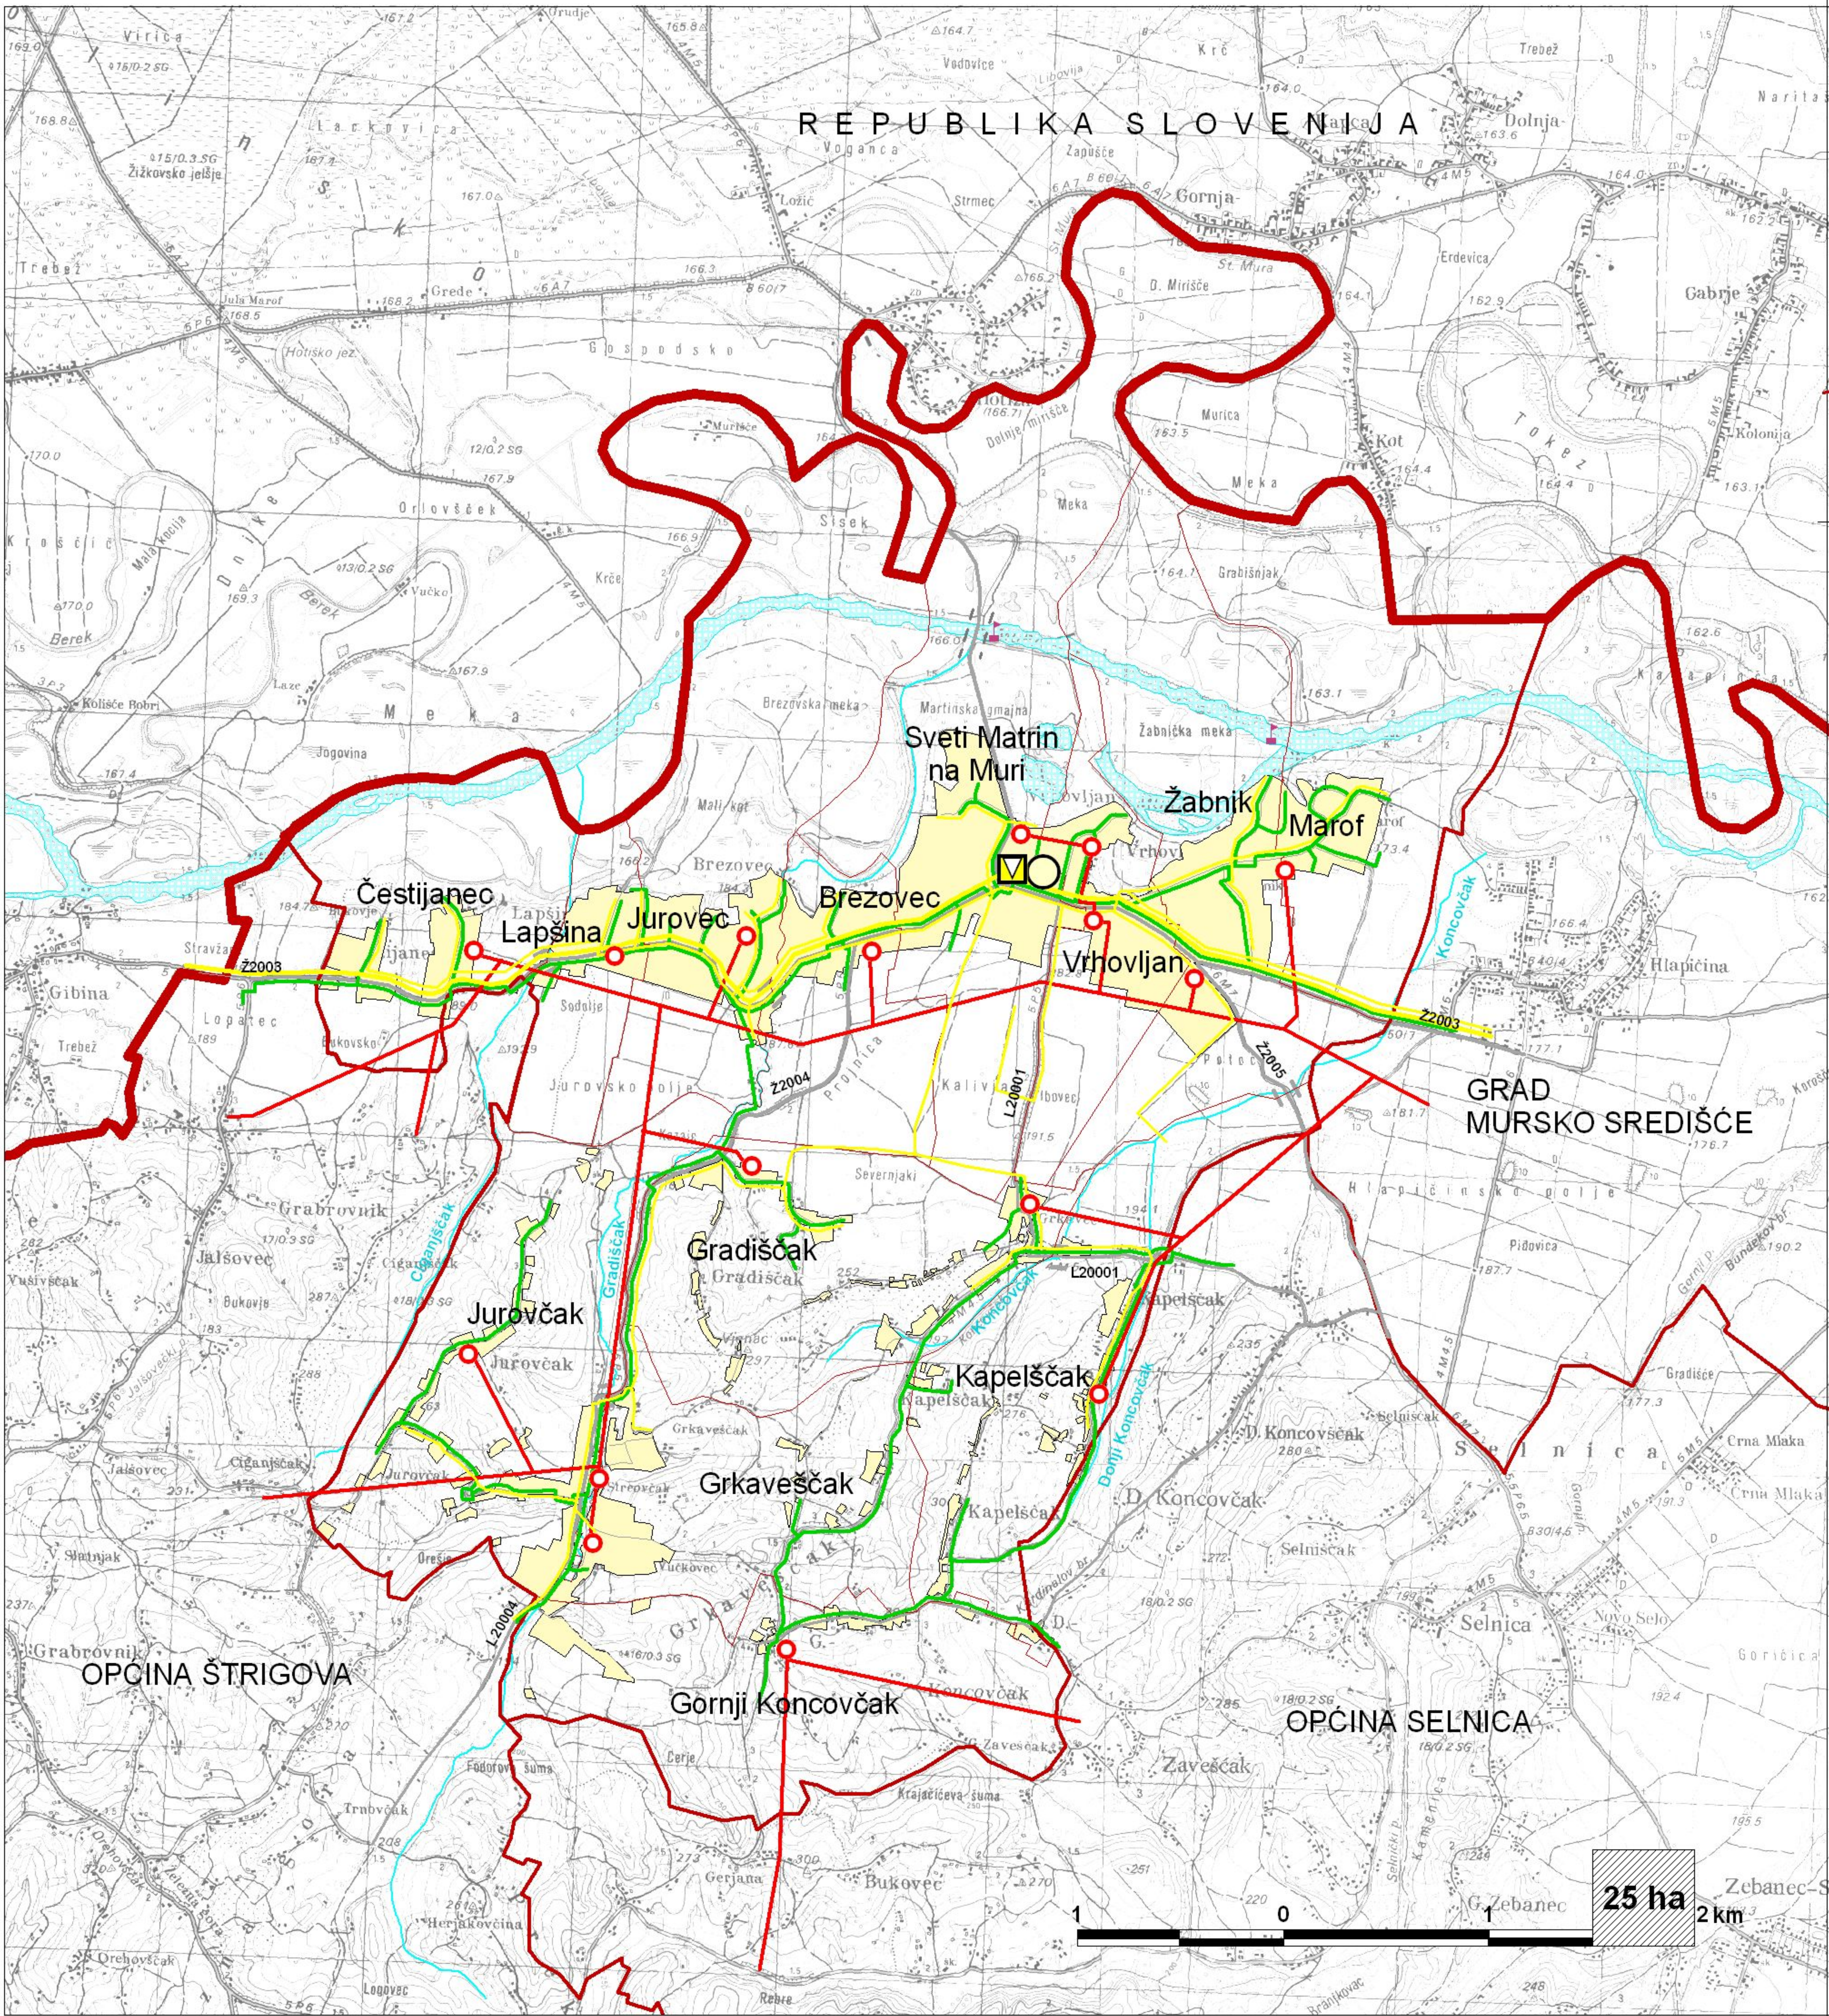

TUMAČ PLANSKOG ZNAKOVLJA:

postojeće / planirano:

Granice		državna granica
		općinska granica
		granica naselja
		obuhvat prostornog plana
Pošta		
		jedinica poštanske mreže
Telekomunikacije		
		pristupna razina
		mjesna centrala
		svjetlovodni kabel
		korisnički i spojni vod
Energetski sustavi		
Proizvodnja i cijevni transport		plinovod - lokalni
Transformatorska i rasklopna postrojenja		
		TS 10 kV
Elektroprijenosni uređaji		dalekovod 10kv
Promet		
Cestovni promet		
		županijska cesta
		lokalna cesta
		ostale ceste koje nisu javne
		cestovne građevine - most
		skela

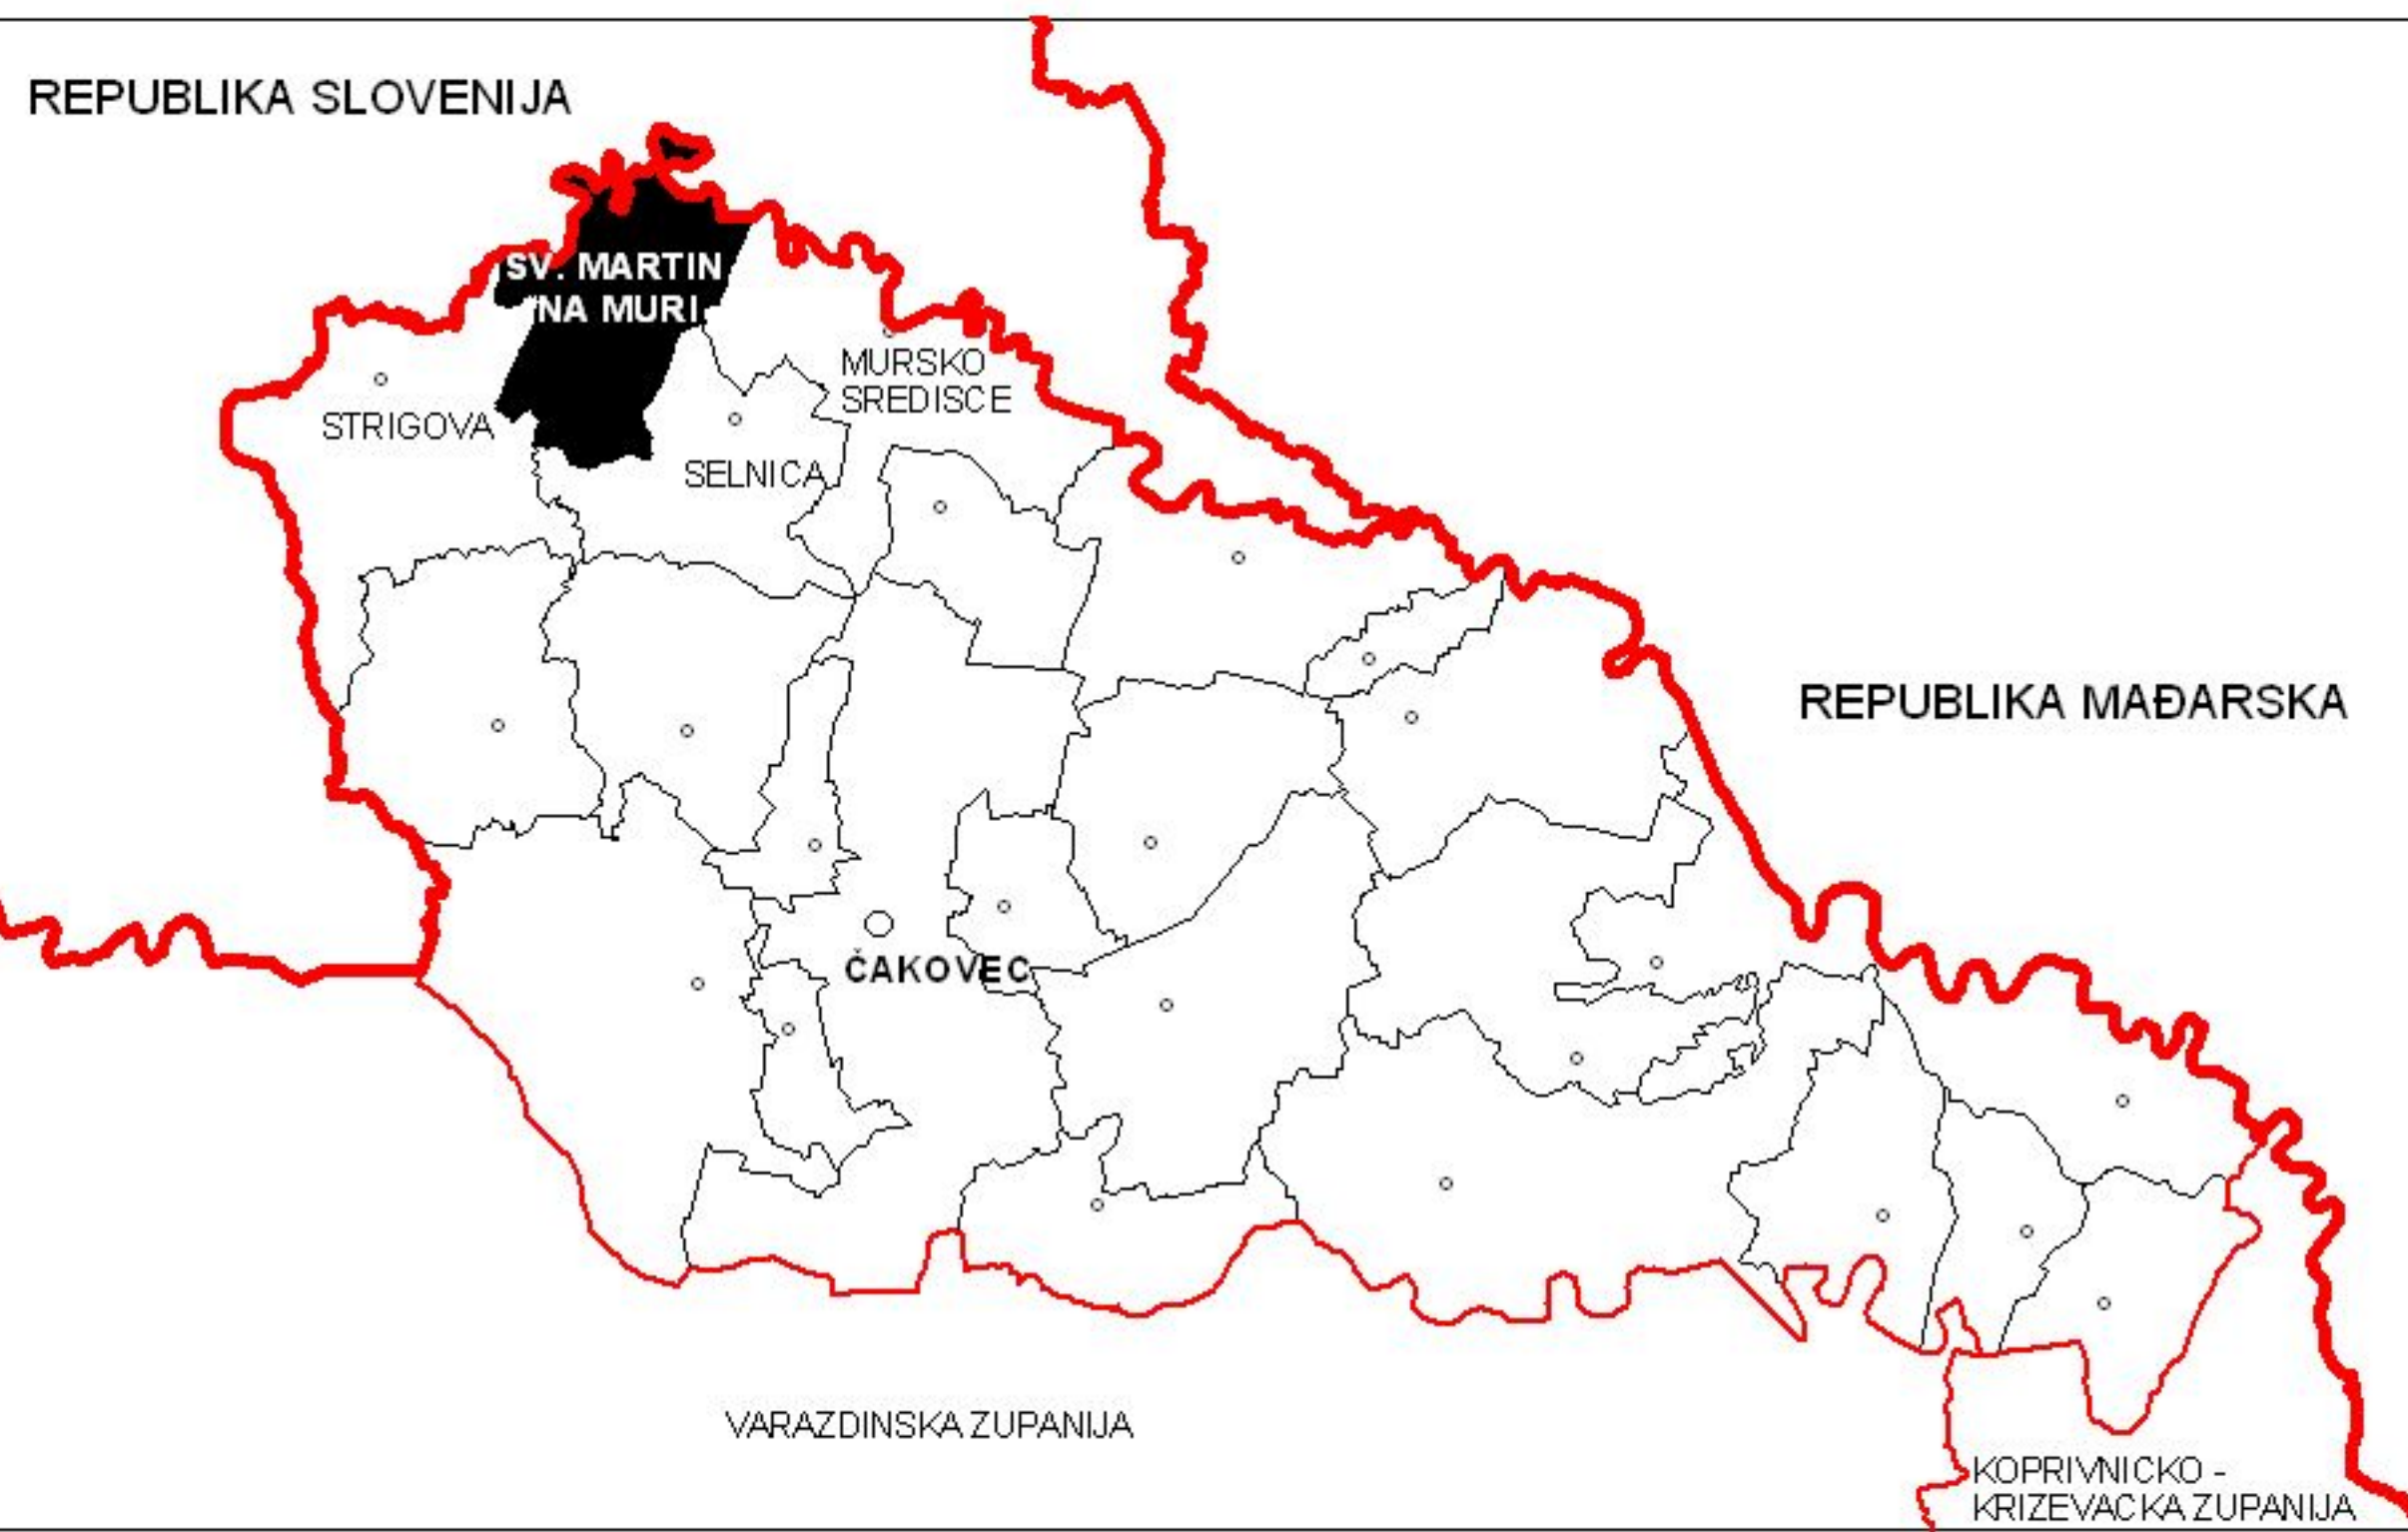

Županiја:	MEDIMURSKA ŽUPANIЈA
Općina	SVETI MARTIN NA MURI
Naziv prostornog plana:	PROSTORNI PLAN UREĐENJA OPĆINE
Naziv kartografskog prikaza:	INFRASTRUKTURNI SUSTAVI telekomunikacije, plinoopskrba i elektroopskrba
Broj kartografskog prikaza:	2
Mjerilo kartografskog prikaza:	1:25000
Program mjera za unapređenje stanja u prostoru (službeno glasilo):	Odluka predstavničkog tijela o donošenju plana (službeno glasilo):
"Službeni glasnik Međimurske županije" br. 1/03.	"Službeni glasnik Međimurske županije" br. 7/05.
Javna rasprava (datum objave):	Javni uvid održan:
"Međimurske novine" 16.03.2005.	od: 22.03.2005. do: 22.04.2005.
Pečat tijela odgovornog za provođenje javne rasprave:	Odgovorna osoba za provođenje javne rasprave:
	Franjo Makovec (ime, prezime i potpis)
Suglasnost na plan prema članku 19. Zakona o prostornom uređenju ("Narodne novine", br.30/94., 68/98. i 61/00. 32/02. i 100/04.)	
broj suglasnosti klasa: 350-01/05-01/22	Urbroj: 2109-05-02-05-02 datum: 27.05.2005.
Pravna osoba / tijelo koje je izradilo plan:	MEDIMURSKA ŽUPANIЈA ZAVOD ZA PROSTORNO UREĐENJE
Pečat pravne osobe / tijela koje je izradilo plan:	Odgovorna osoba:
	Dragomir Sutlar, dipl.ing.arh. (ime, prezime i potpis)
Koordinator plana:	Dragomir Sutlar, dipl.ing.arh.
Stručni tim u izradi plana:	
	1. Dragomir Sutlar, dipl.ing.arh. 2. Jadranka Grgan - Makovec, dipl.ing.arh. 3. Mirjana Pintar, dipl.ing.arh. 4. Mr.sc. Sandra Golubić, dipl.ing.
Pečat predstavničkog tijela:	Predsjednik predstavničkog tijela:
	Franjo Makovec (ime, prezime i potpis)
Istovjetnog ovog plana s izvornikom ovjerava:	Pečat nadležnog tijela:
(ime, prezime i potpis)	