
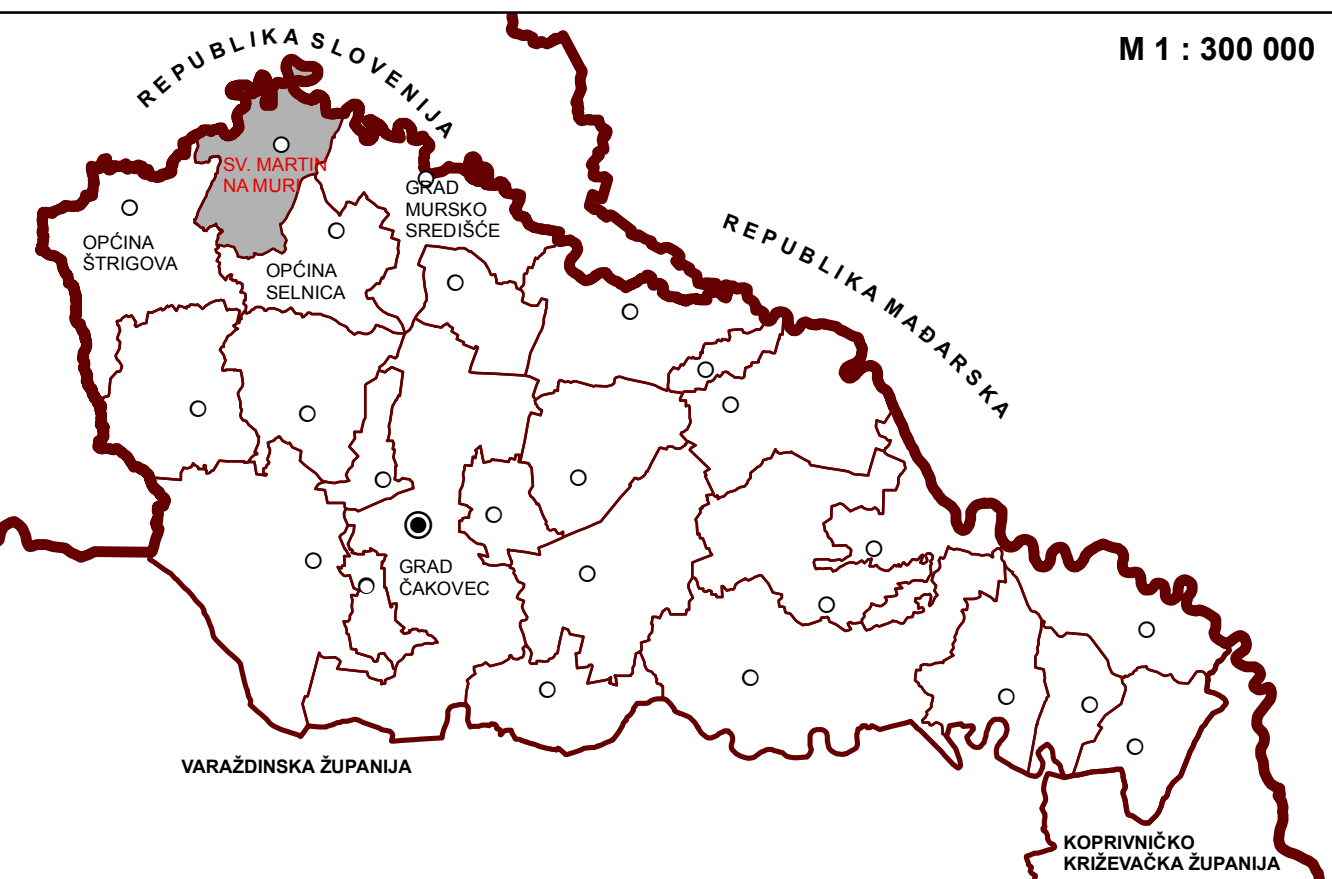
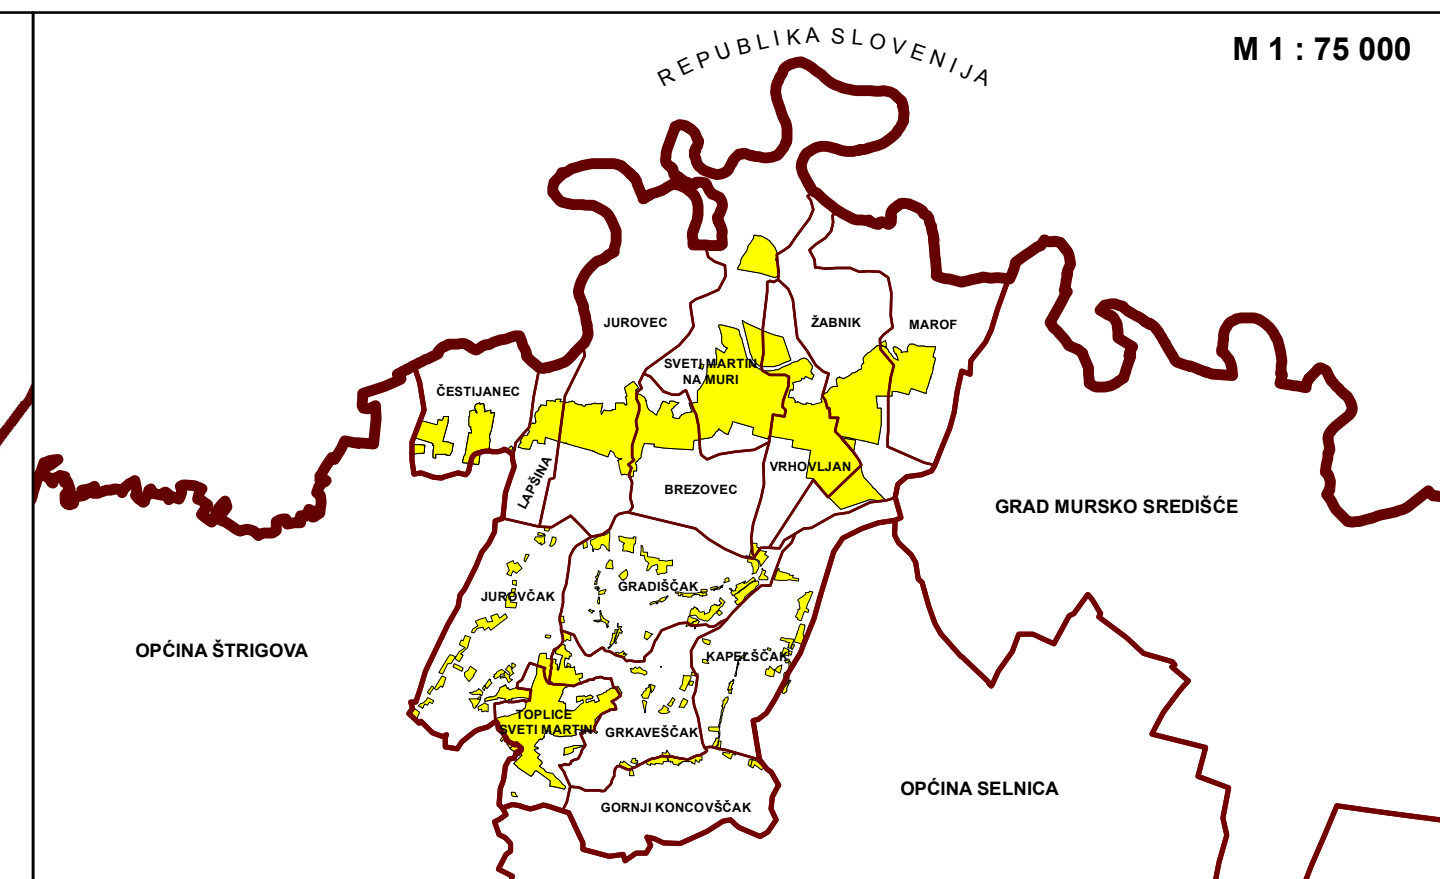


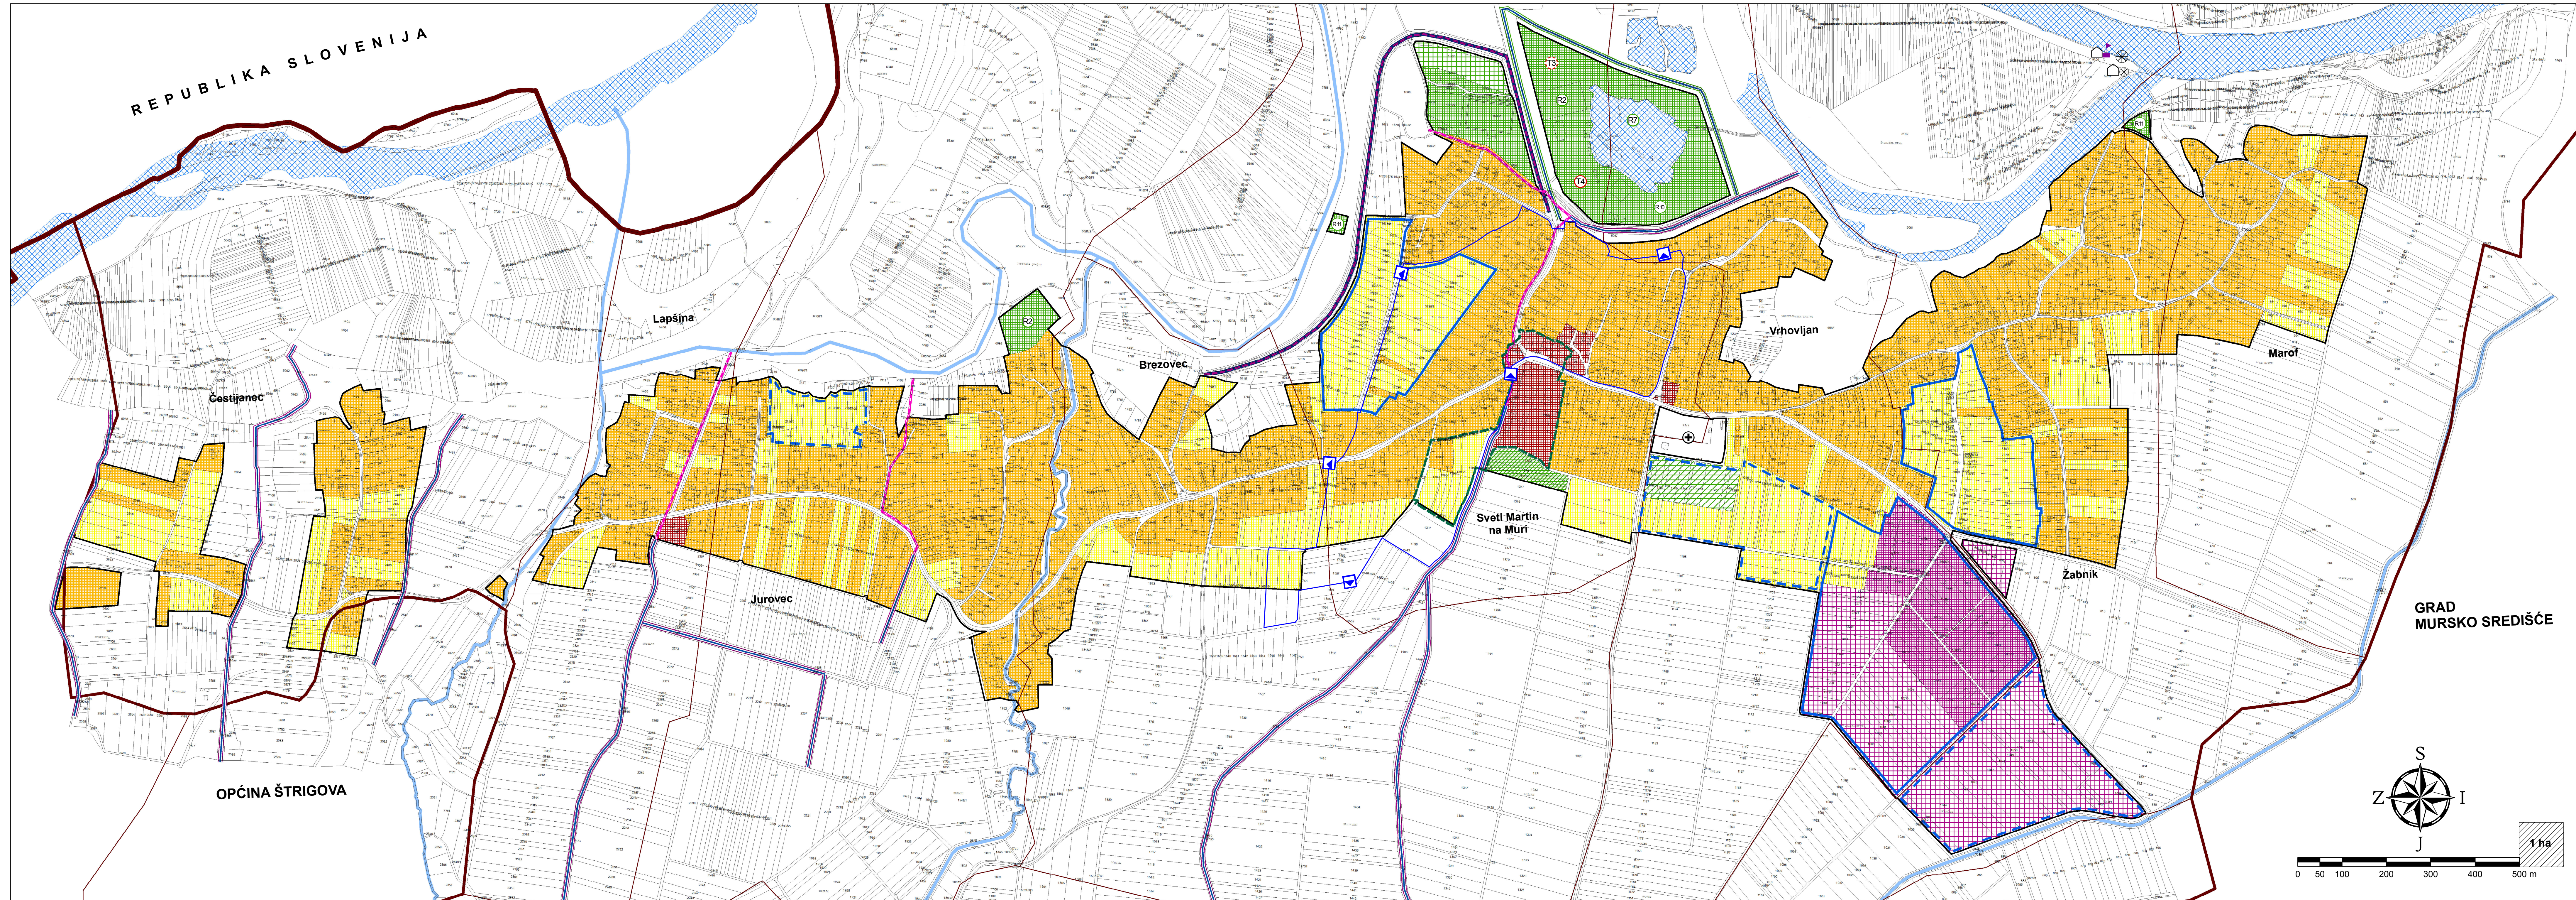

TUMAČ PLANSKOG ZNAKOVLJA:
postojeće / planirano

Granice

- granica države
- granica općine
- granica naselja
- građevinsko područje

Prostori/površine za razvoj i uređenje

- Razvoj i uređenje naselja
- izgrađeni dio građevinskog područja naselja
- neizgrađeni dio građevinskog područja naselja
- centralni i društveni sadržaji
- gospodarska namjena
- športsko rekreacijska namjena
- R2 sport i rekreacija, R7 rekreacija na vodi, R10 rekreativno jahanje, R11 športski ribolov, T3 kamp, T4 izletnički turizam

groblje

- zaštitni zeleni pojas

Vodnogospodarski sustavi

Regulacijski i zaštitni sustav

nasip

zečji nasip

Melioracijska odvodnja

kanal

zacjevljeni kanal

Područja primjene posebnih mjera uređenja i zaštite

vodene površine - rijeka Mura, rukavac, jezero

vodotok

brodarska kuća sa skelom

mlinarska kuća

mlin

arheološka zona Sveti Martin na Muri

preventivna zaštita

DPU na snazi

obavezna izrada DPU (obuhvat je moguće proširiti na kontaktna izgrađena područja)

obavezna izrada UPU

Županija: MEDIMURSKA ŽUPANIJA

Općina: SVETI MARTIN NA MURI

Naziv prostornog plana: PROSTORNI PLAN UREĐENJA OPĆINE SVETI MARTIN NA MURI
III. izmjena i dopuna
PLAN

Naziv kartografskog prikaza: GRANICE GRAĐEVINSKOG PODRUČJA
NASELJA UZ RIJEKU MURU

Broj kartografskog prikaza: 4, Mjerilo kartografskog prikaza: 1 : 5 000

Odluka o izradi: "Službeni glasnik Međimurske županije" broj 7/11 Odluka predstavničkog tijela o donošenju: "Službeni glasnik Međimurske županije" broj 2/12

Javna rasprava (datum objave): List Međimurje 20.09.2011. Javni uvid održan: od 28.09.2011. do 12.10.2011.

Pečat tijela odgovornog za provođenje javne rasprave: Odgovorna osoba za provođenje javne rasprave:

Frano Makovec
(ime, prezime i potpis)

Suglasnost na plan prema članku 98. Zakona o prostornom uređenju i gradnji ("Narodne novine" broj 76/07, 38/08, 55/11 i 90/11):
broj suglasnosti klasa: 350-02/12-02/2 Ur.broj: 2109/1-01-12-04 datum: 20. veljače 2012.godine

Pravna osoba / tijelo koje je izradilo plan: ZAVOD ZA PROSTORNO UREĐENJE MEDIMURSKA ŽUPANIJE

Pečat pravne osobe / tijela koje je izradilo plan: Odgovorna osoba:

Mirjana Pintar, dipl.ing.arh.
(ime, prezime i potpis)

Odgovorni voditelj: Jadranka Organ-Makovec, dipl.ing.arh.

Stručni tim u izradi plana: Dragana Sutar, dipl.ing.arh. Goran Erenč, dipl.ing.arh.
Mirjana Pintar, dipl.ing.arh. Ivica Peršić, dipl.ing.građ.
Jadranka Organ - Makovec, dipl.ing.arh.

Pečat predstavničkog tijela: Predsjednik predstavničkog tijela:

Martin Širša
(ime, prezime i potpis)

Istovjetnost ovog plana s izvornikom ovjerava: Pečat nadležnog tijela:

(ime, prezime i potpis)